



YHTEISKÄYTTÖTILA
 VAPAA TILA

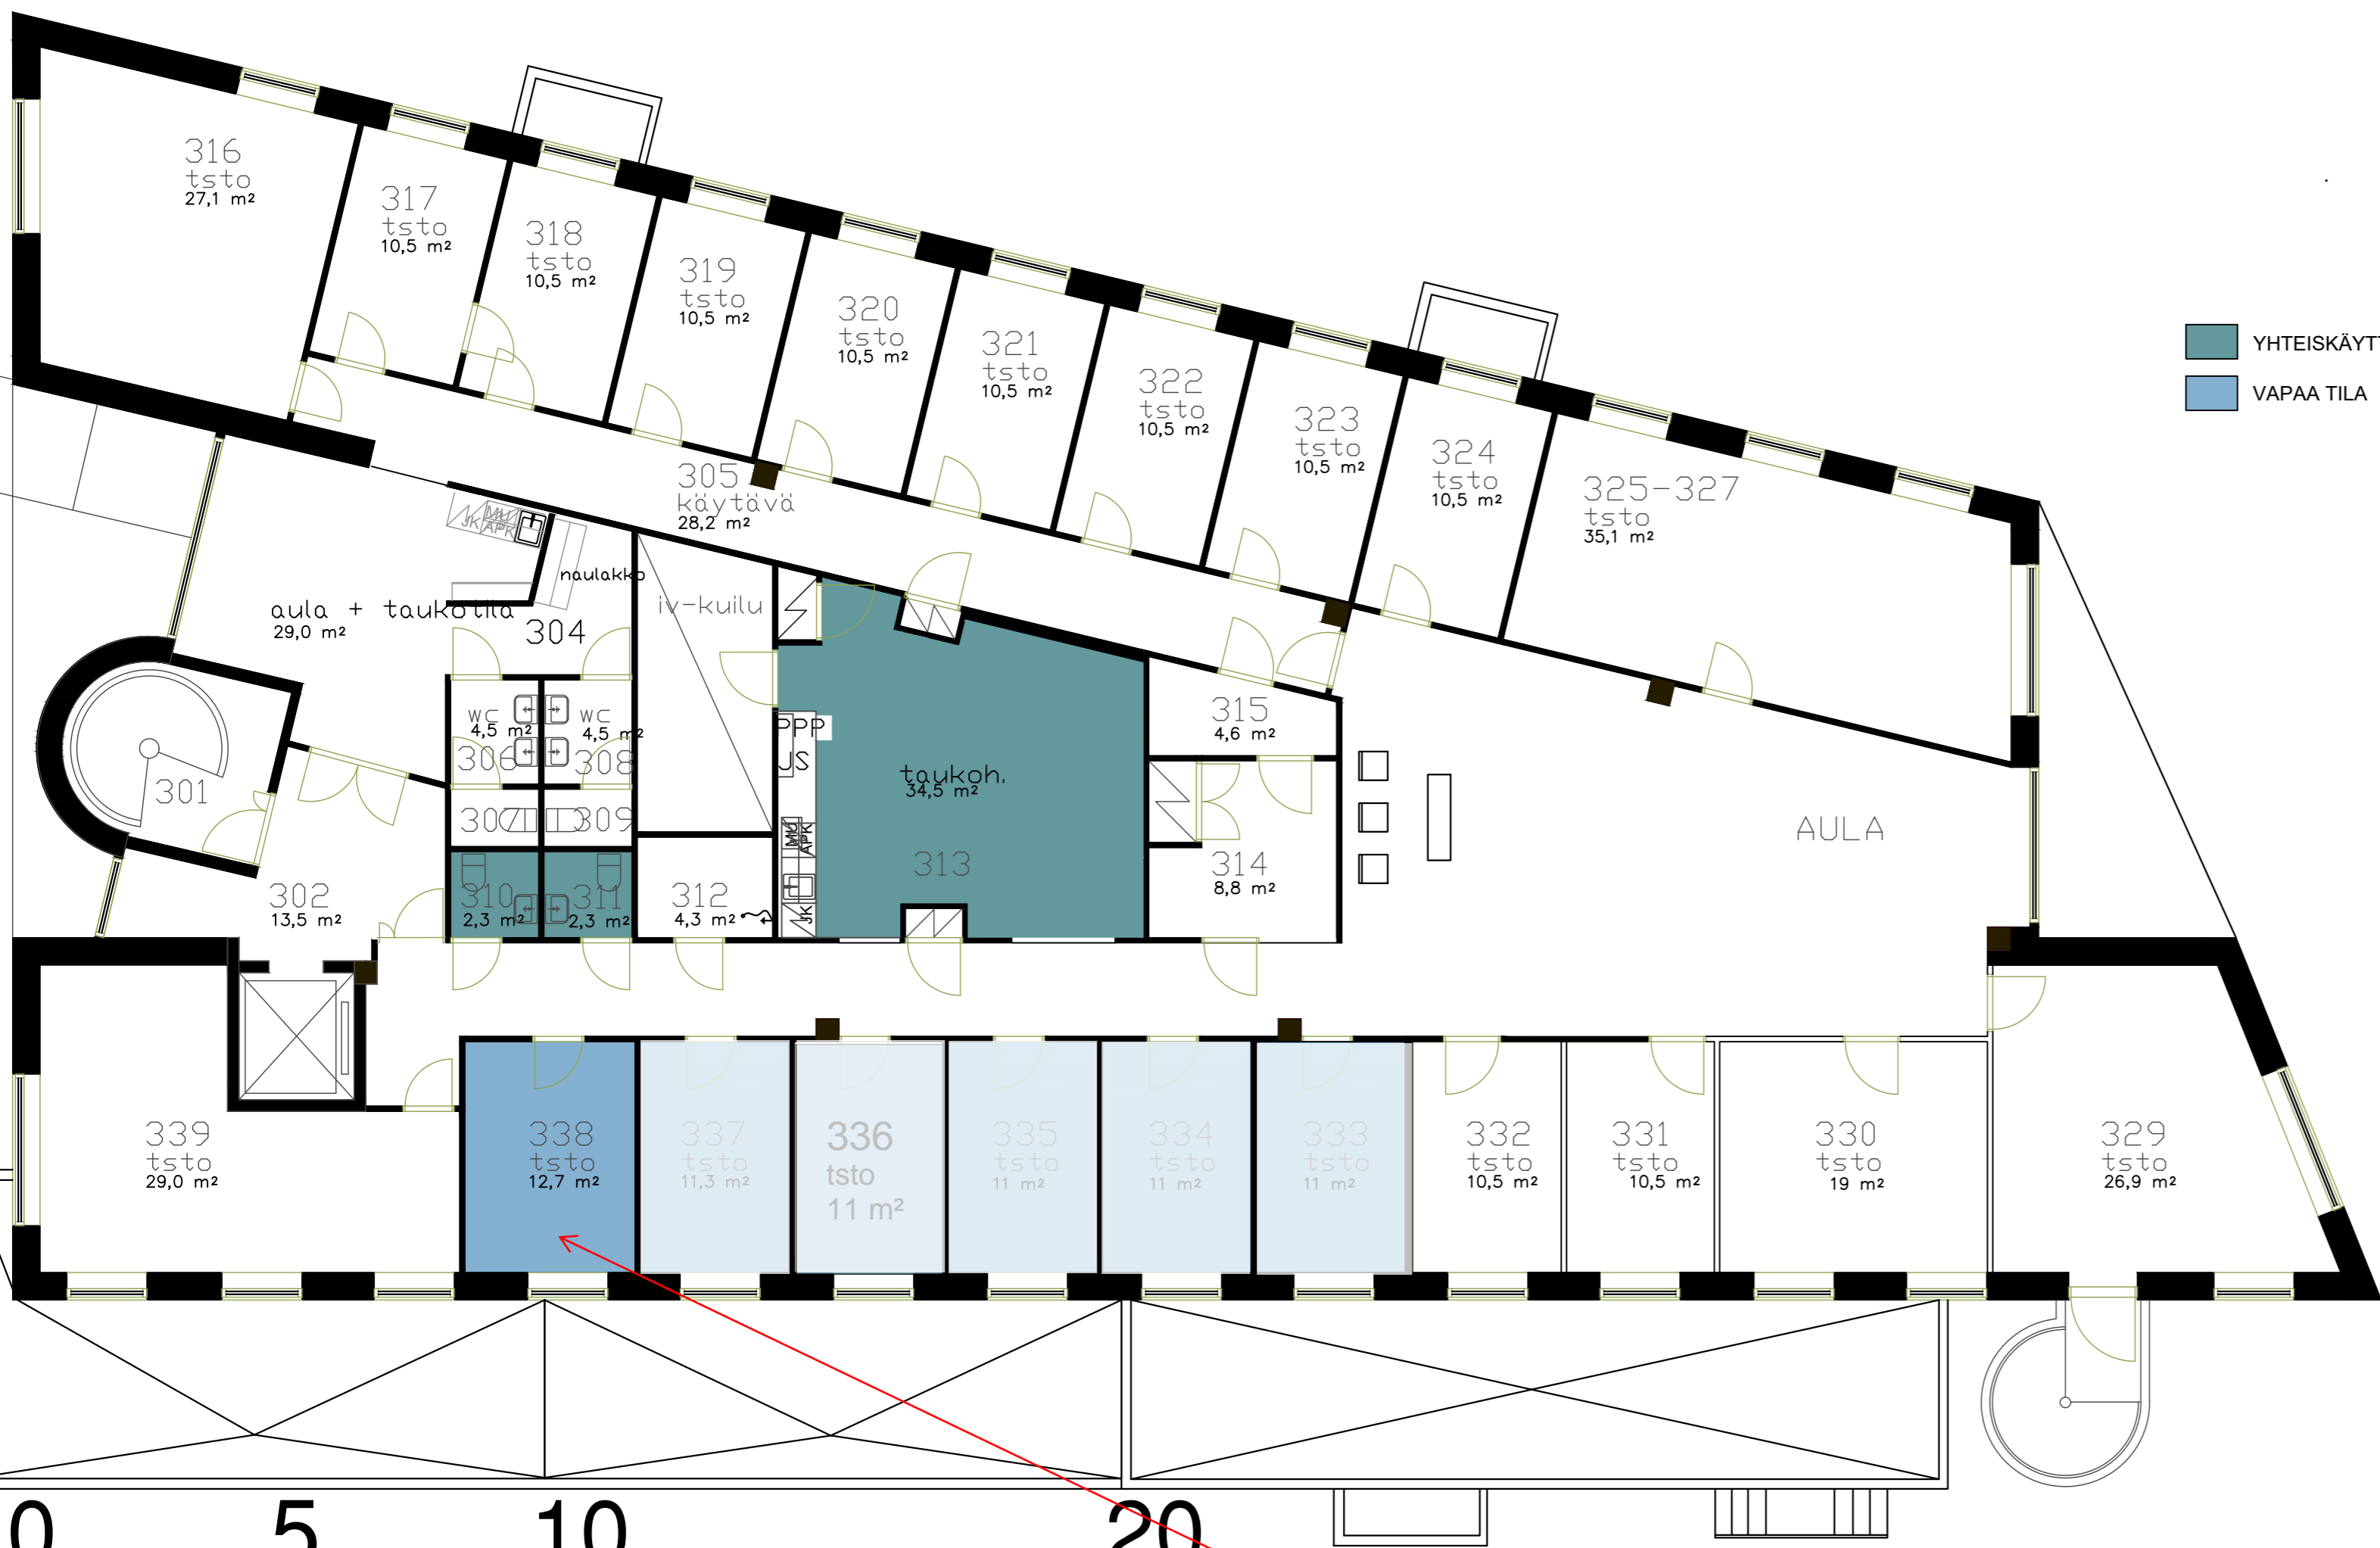

7.4.2025

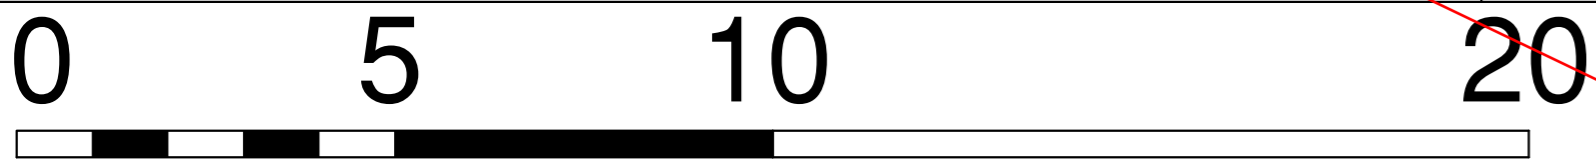

VAPAUTUU 1.5.2025

Tunn	Lukum	Muutos	Piirt	Päiväys
Kaupunginosa Malmi			Kortteli Tontti	
Toimenpide AJANTASAISTUS PIIRUSTUS			Viranomaisten merkintöjä	
Rakennustunnus 91-38-101-1			Piirustuslaji PÄÄPIIRUSTUS	
Rakennuskohteen nimi ja osoite Malmi kauppatie 12 00700 Helsinki			Piirustuksen sisältö Tasokuva 3.krs.	
			Mittakaava 1:100	
			Suunnitteluala Proj. nro	
LEHIKONEN SOLUTIONS			ARK	
Päiväys 08.02.2023			Suunnittelija DI Niko Lehikoinen	
Piirtäjä AK			Tarkastaja	
			Piirustuksen numero 1	
			Muutos	

2289-2