Fokus Nordic

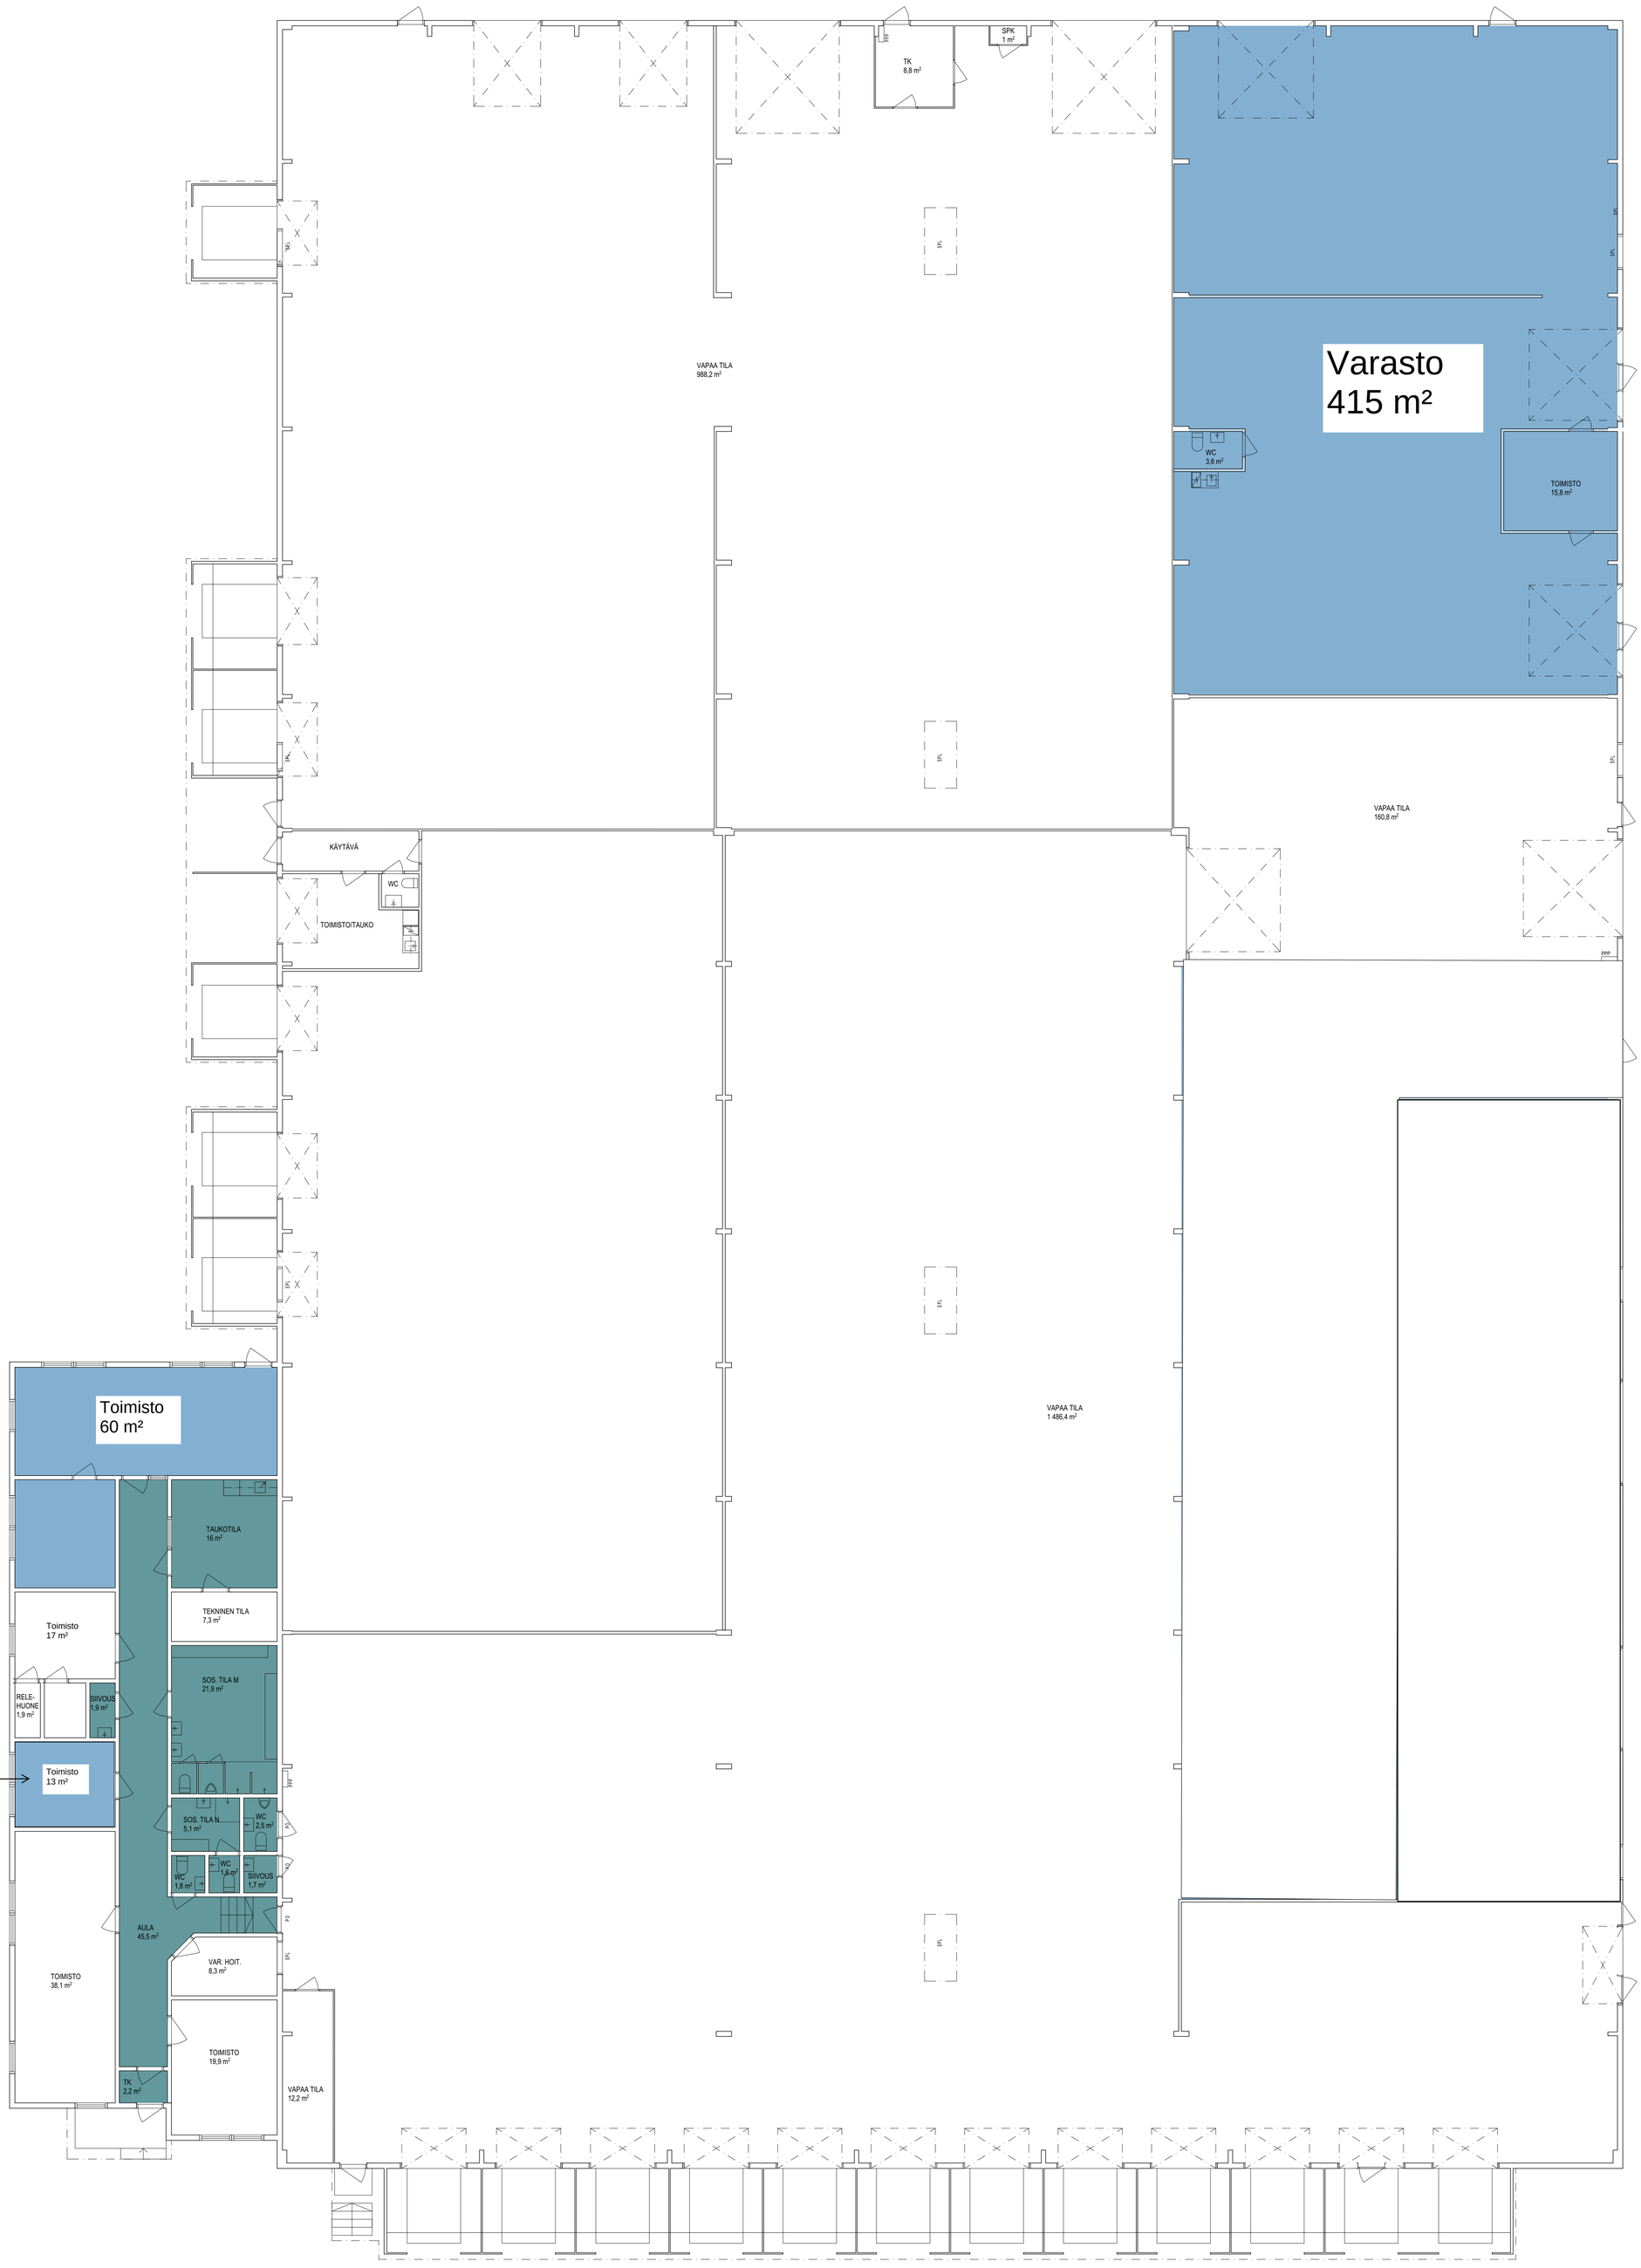

K.OSAKYLÄ: 8 KÄPYKANGAS	KORTTELI/TILA: 802	TONTTI/RNro: 10	RAKENNUSLUVAN TUNNUS
RAKENNUKSEN TAI RAKENNUSTEN NUMEROT TAI TUNNUKSET			KORKEUSJÄRJESTELMÄ
RAKENNUSTOIMENPIDE			PIIRUSTUSLAJI: AJANTASAPIIRUSTUS; JUOKSEVA NRO
RAKENNUSKOHTEEN NIMI JA OSOITE: KOy Joensuun Lylykoskentie 11 Lylykoskentie 11 80130 Joensuu			PIIRUSTUKSEN SISÄLTÖ: POHJAPIIRUSTUS; MITTAKAAVA: 1:100
KORJAUSPARTNERIT ELIÄNKATU 5 00510 HELSINKI; LEMMINKÄISENKATU 50 20520 TURKU; MUURAINTIE 5 A 22 33960 PIRKKALA PUH. 029 309 9000 | etunimi.sukunimi@korjauspartnerit.fi			PIIRTÄJÄ; SUUNNITTELUALA: ARK TARKASTAJA JA HYVÄKSYJÄ; SUUNN. TYÖN NRO: 5768
PVM: 29.2.2024	SUUNNITTELIJA: Isa Pentikäinen, RA	SUUNNITTELIJAN PIIRUSTUKSEN NRO: ARK-001	LAJI: ARK; MUUTOS