


Toimistotila
219,50 m²,
sis. jyvityksen
yhteisaulasta.
Vapautuu
1.12.2025.

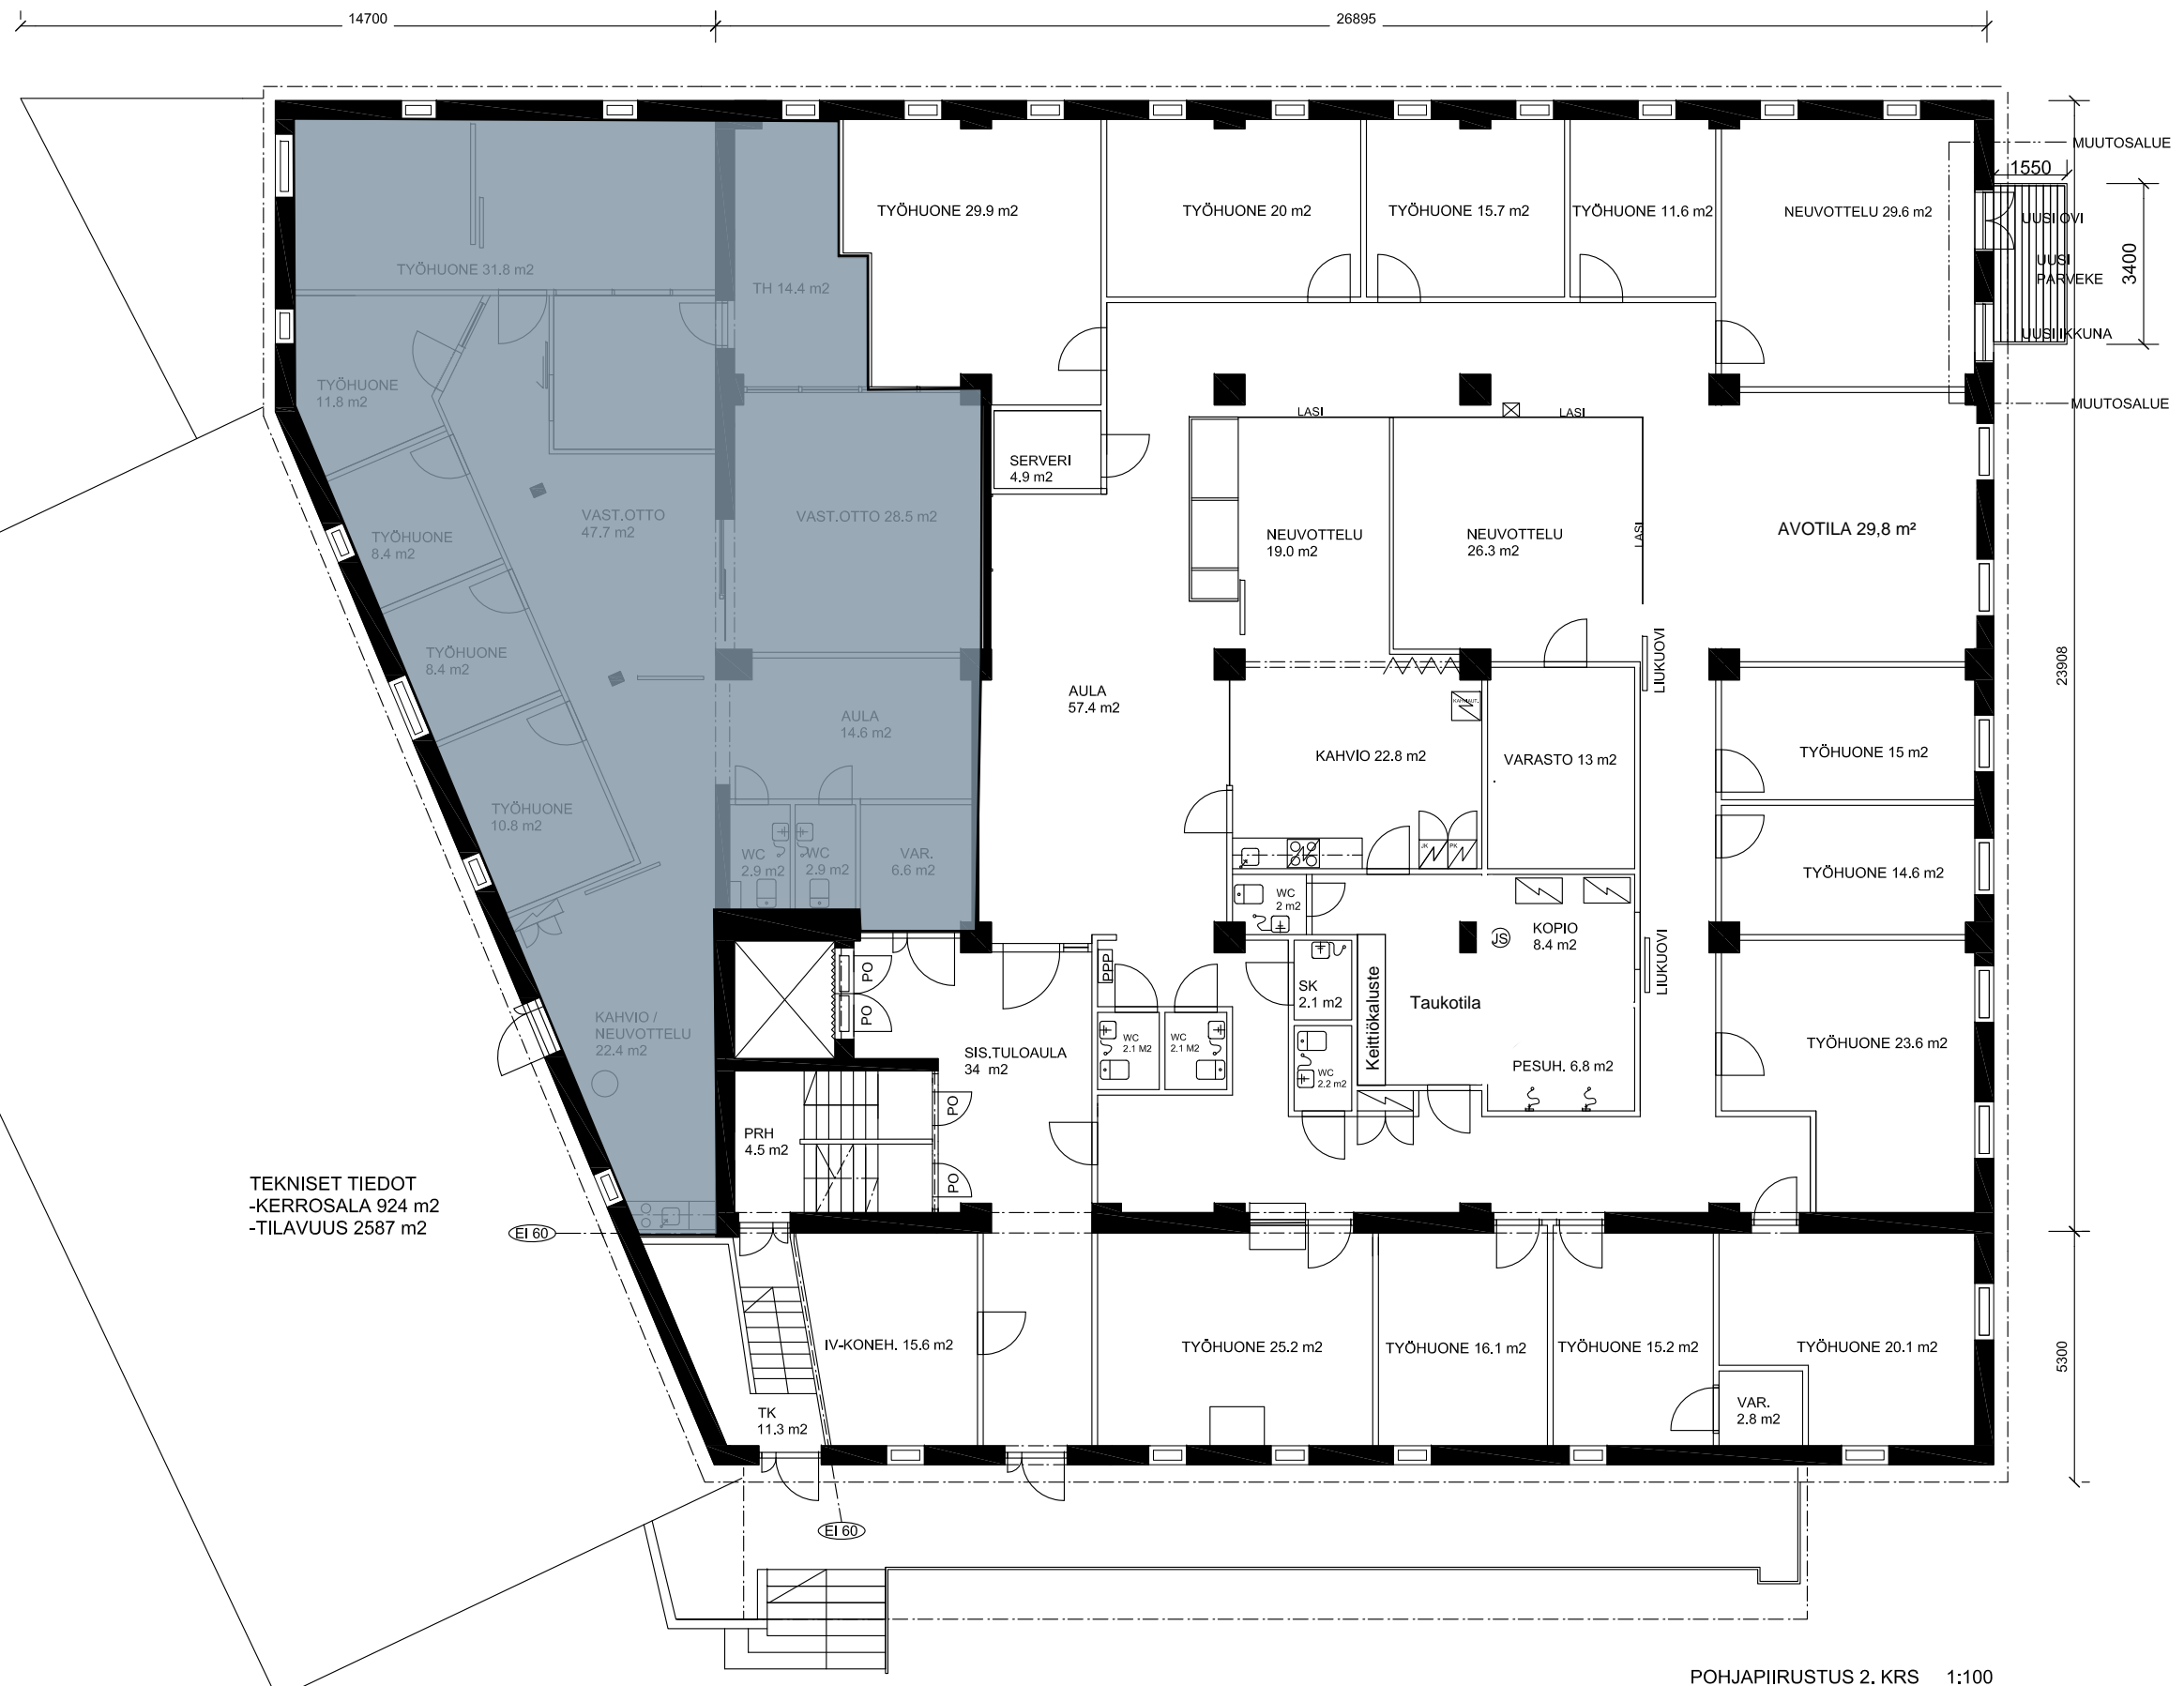

OULU KASARMINTIE 15
2. KERROS 1:150 (A3) 4.6.2025

VAPAA TILA