


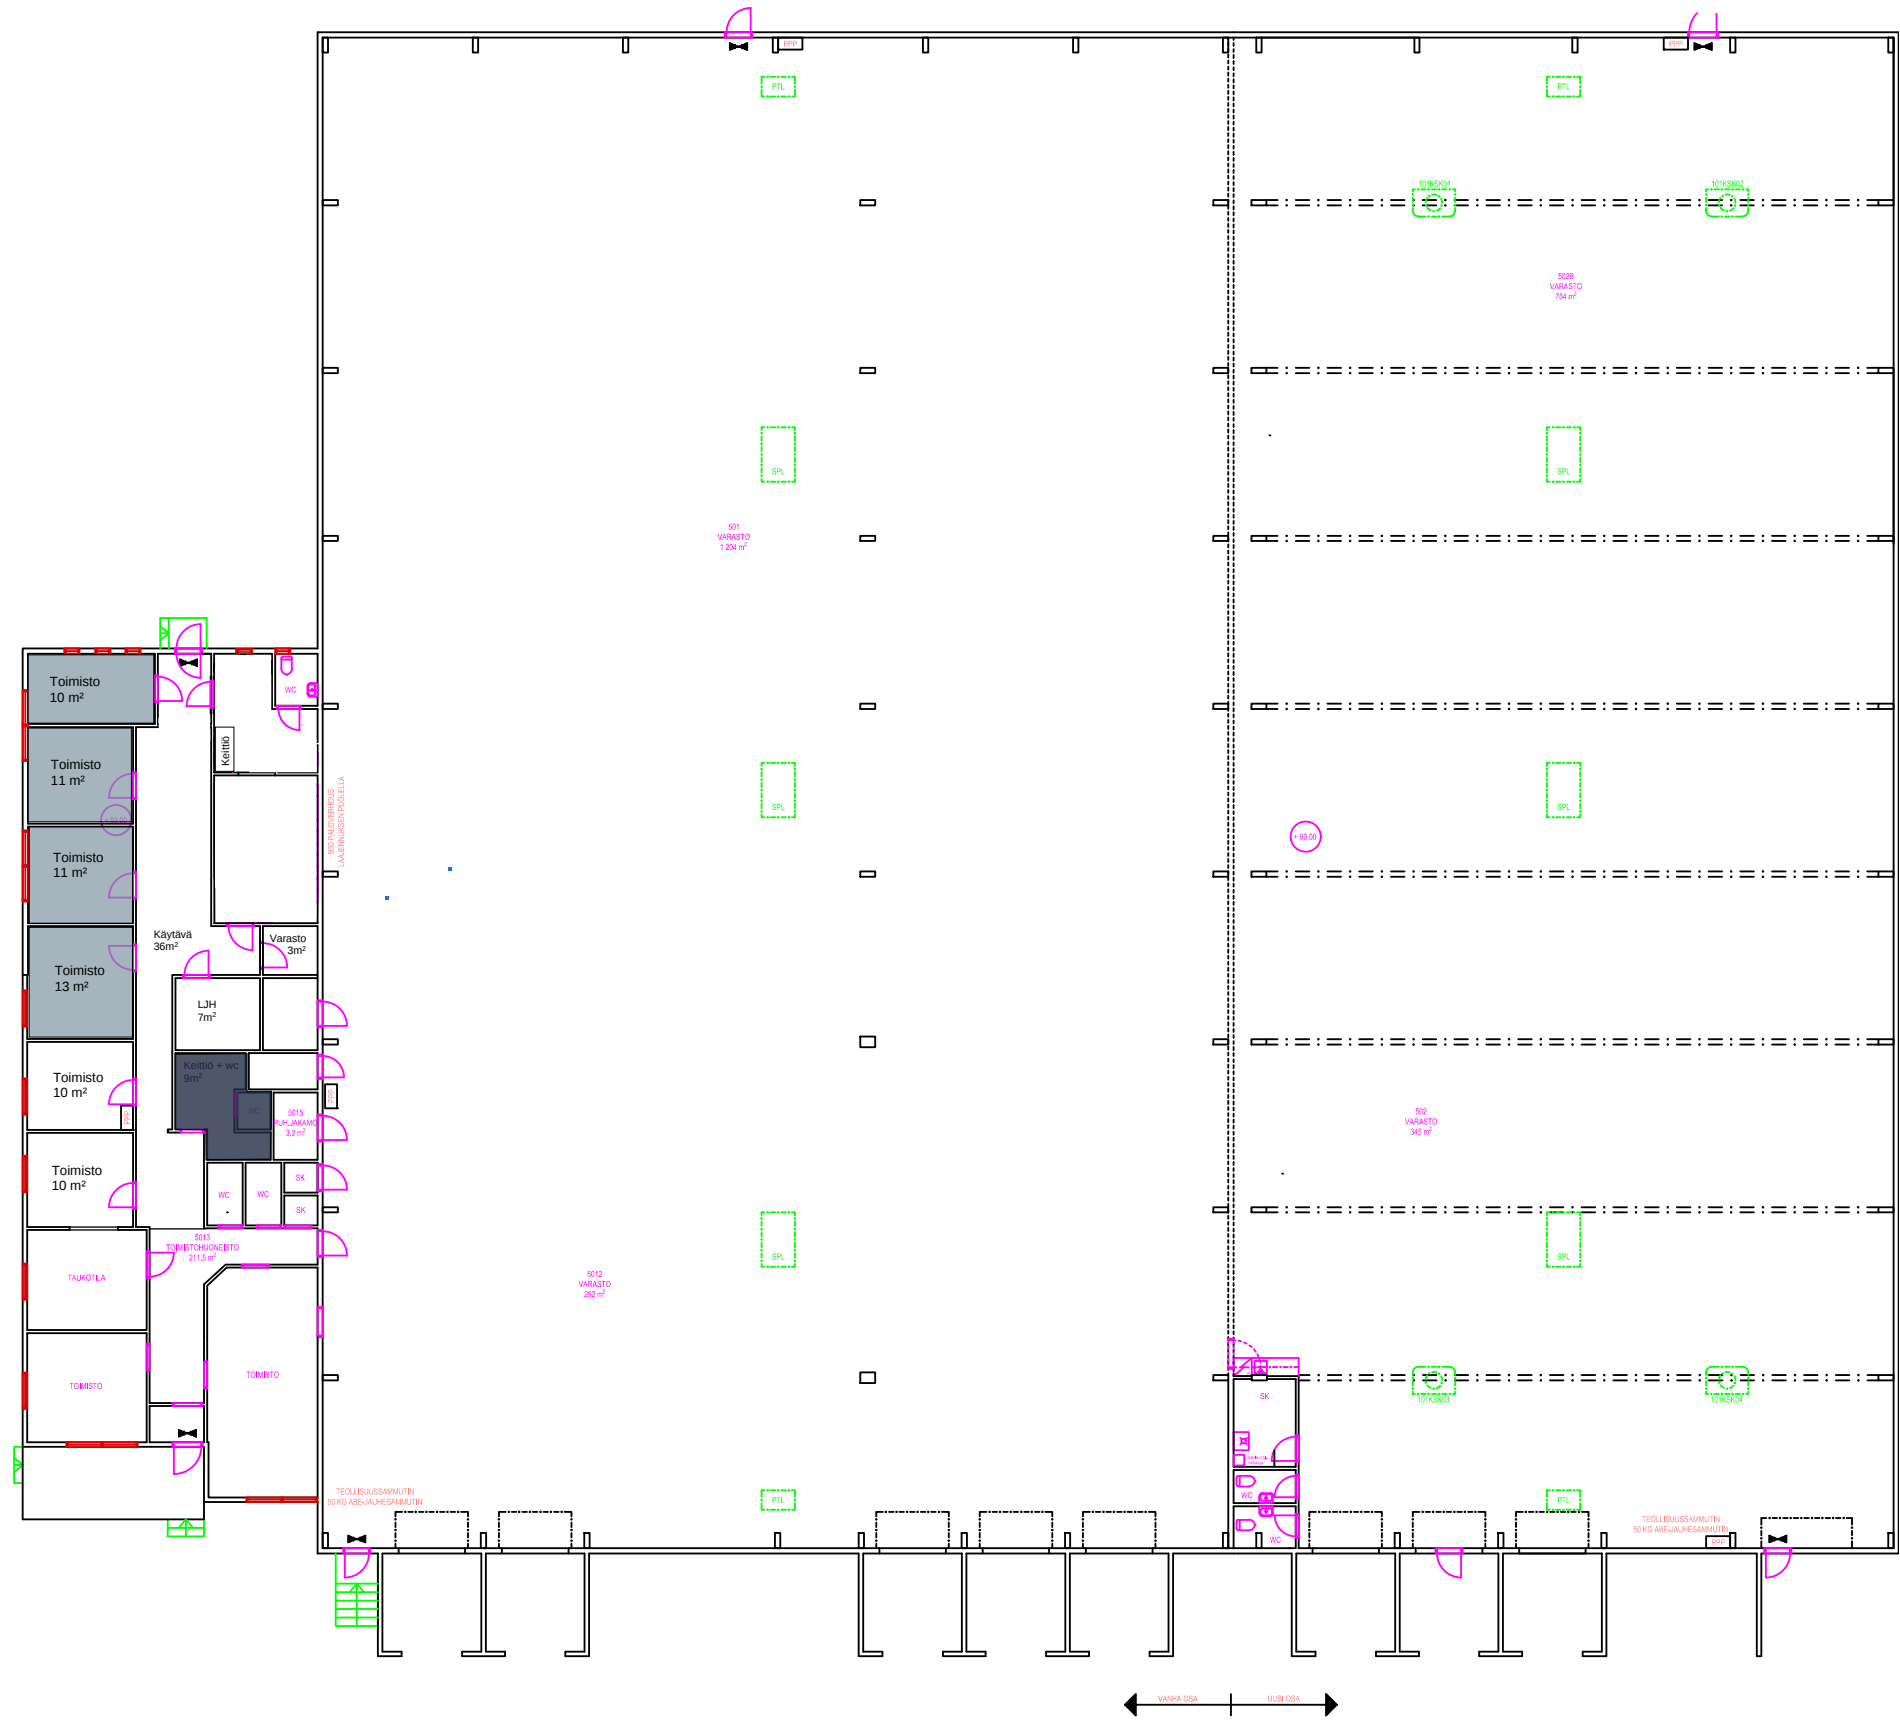

VANHA OSA
UUSI OSA

0 5 10

VAPAA TOIMISTO

YHTEISKÄYTTÖINEN KEITTIÖ JA SOSIAALILILAT

KUOPIO KARTANONKATU 4 (8)
1. KRS 1:250 (A3) 8.12.2025