Fokus Nordic

# VAPAAT TILAT

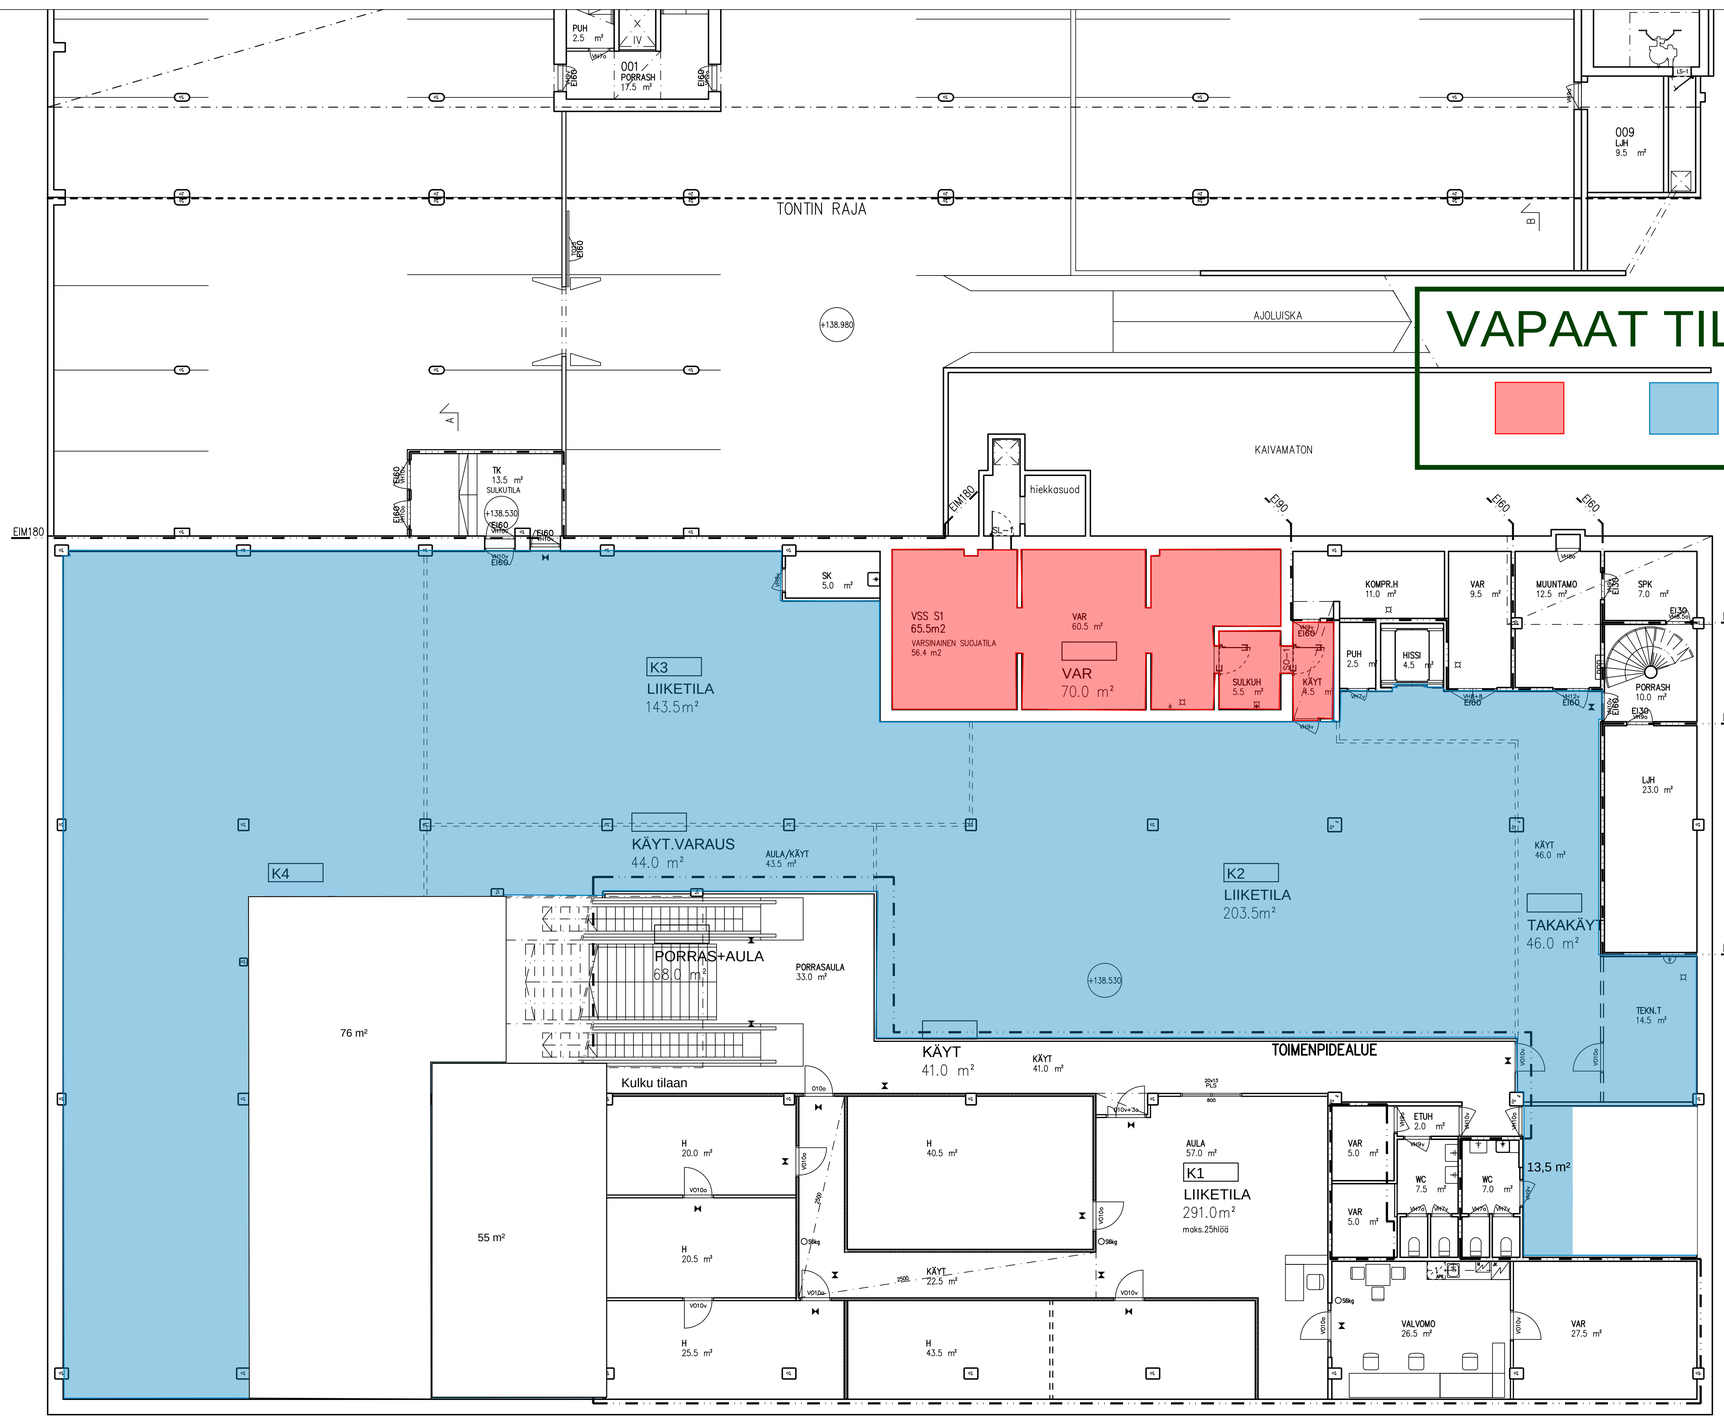


RAKENNUKSESSA ON AUTOMAATTINEN SAMMUTUSJÄRJESTELMÄ
TILOISSA POISTUMISTIEMERKKI- JA TURVAVALAISTUS
HUONEIDEN OVISSA MEKAANINEN HÄTÄVAVAUSPAINIKE
PALASTUSSUUNNITELMA ERILLISEN LIITTEEN MUKAAN

Vanhojen piirustusten korkeuslukemat päivitetty nykyiseen koordinaatijärjestelmään ETRS-GK27/N2000. (N43 järjestelmän arvoihin lisätty 0.43).

8.4.2026

| | | | |
|---|---|---|---|
| Kaupunginosa / Kylä: 1 | Kortteli / Tila: 5 | Tontti / Rno: 13 | Viranomaisten merkintöjä |
| Rakennustoimenpide: MUUTOS | | | Piirustustaji: PÄÄPIIRUSTUS; Juokseva numero: 2 |
| Rakennuskohde: KOY KAJAANIN KAUPPAKATU 5<br>KAUPPAKATU 5 87100 KAJAANI | | | Piirustuksen sisältö: POHJAPIIRUSTUS<br>KELLARIKERROS; Mittakaava: 1:100 |
| SILLMAN ARKKITEHTITOIMISTO OY<br>KAUPPAKATU 25 87100 KAJAANI 08 - 622 550<br>KÄSITYÖKATU 18 70100 KUOPIO 017 - 262 8535<br>etunimi.sukunimi@sillman.com www.sillmanark.com<br>SILLMAN ARKKITEHTITOIMISTO | | | Työnumero: 1684; Piirustuksen tunnus: 003-0; Muutos |
| | | | Suunnittelualla: ARK; Tiedosto: 1684 003-0.DWG |
| Vastuullinen suunnittelija: nimi, tutkinto, alliekirjoitus ja päiväys<br>MIKAEL SILLMAN, arkkitehti 12.4.2019 | | | Hankenumero / Rakennustunnus |