


MITTAUSPVM	05.2018	MITTAUKSEN LÄHTÖPISTEET	Erilliskoordinaatio
MITTAAJA	CRe		
TIEDOSTO	Krs2.dwg	KORKOPISTE	KP 29657 +12,716 N2000

MERKKIEN SELITYKSET

- (12 38) LATTIAN KORKO
- (14 86) KATON KORKO
- (14 96) ALAKATON KORKO
- △ 14,54 AUKON YLÄREUNAN KORKO
- ▽ 12,82 AUKON ALAREUNAN KORKO
- π 12,82 PALKIN ALAPINNAN KORKO
- * 12,38 MUU KORKO

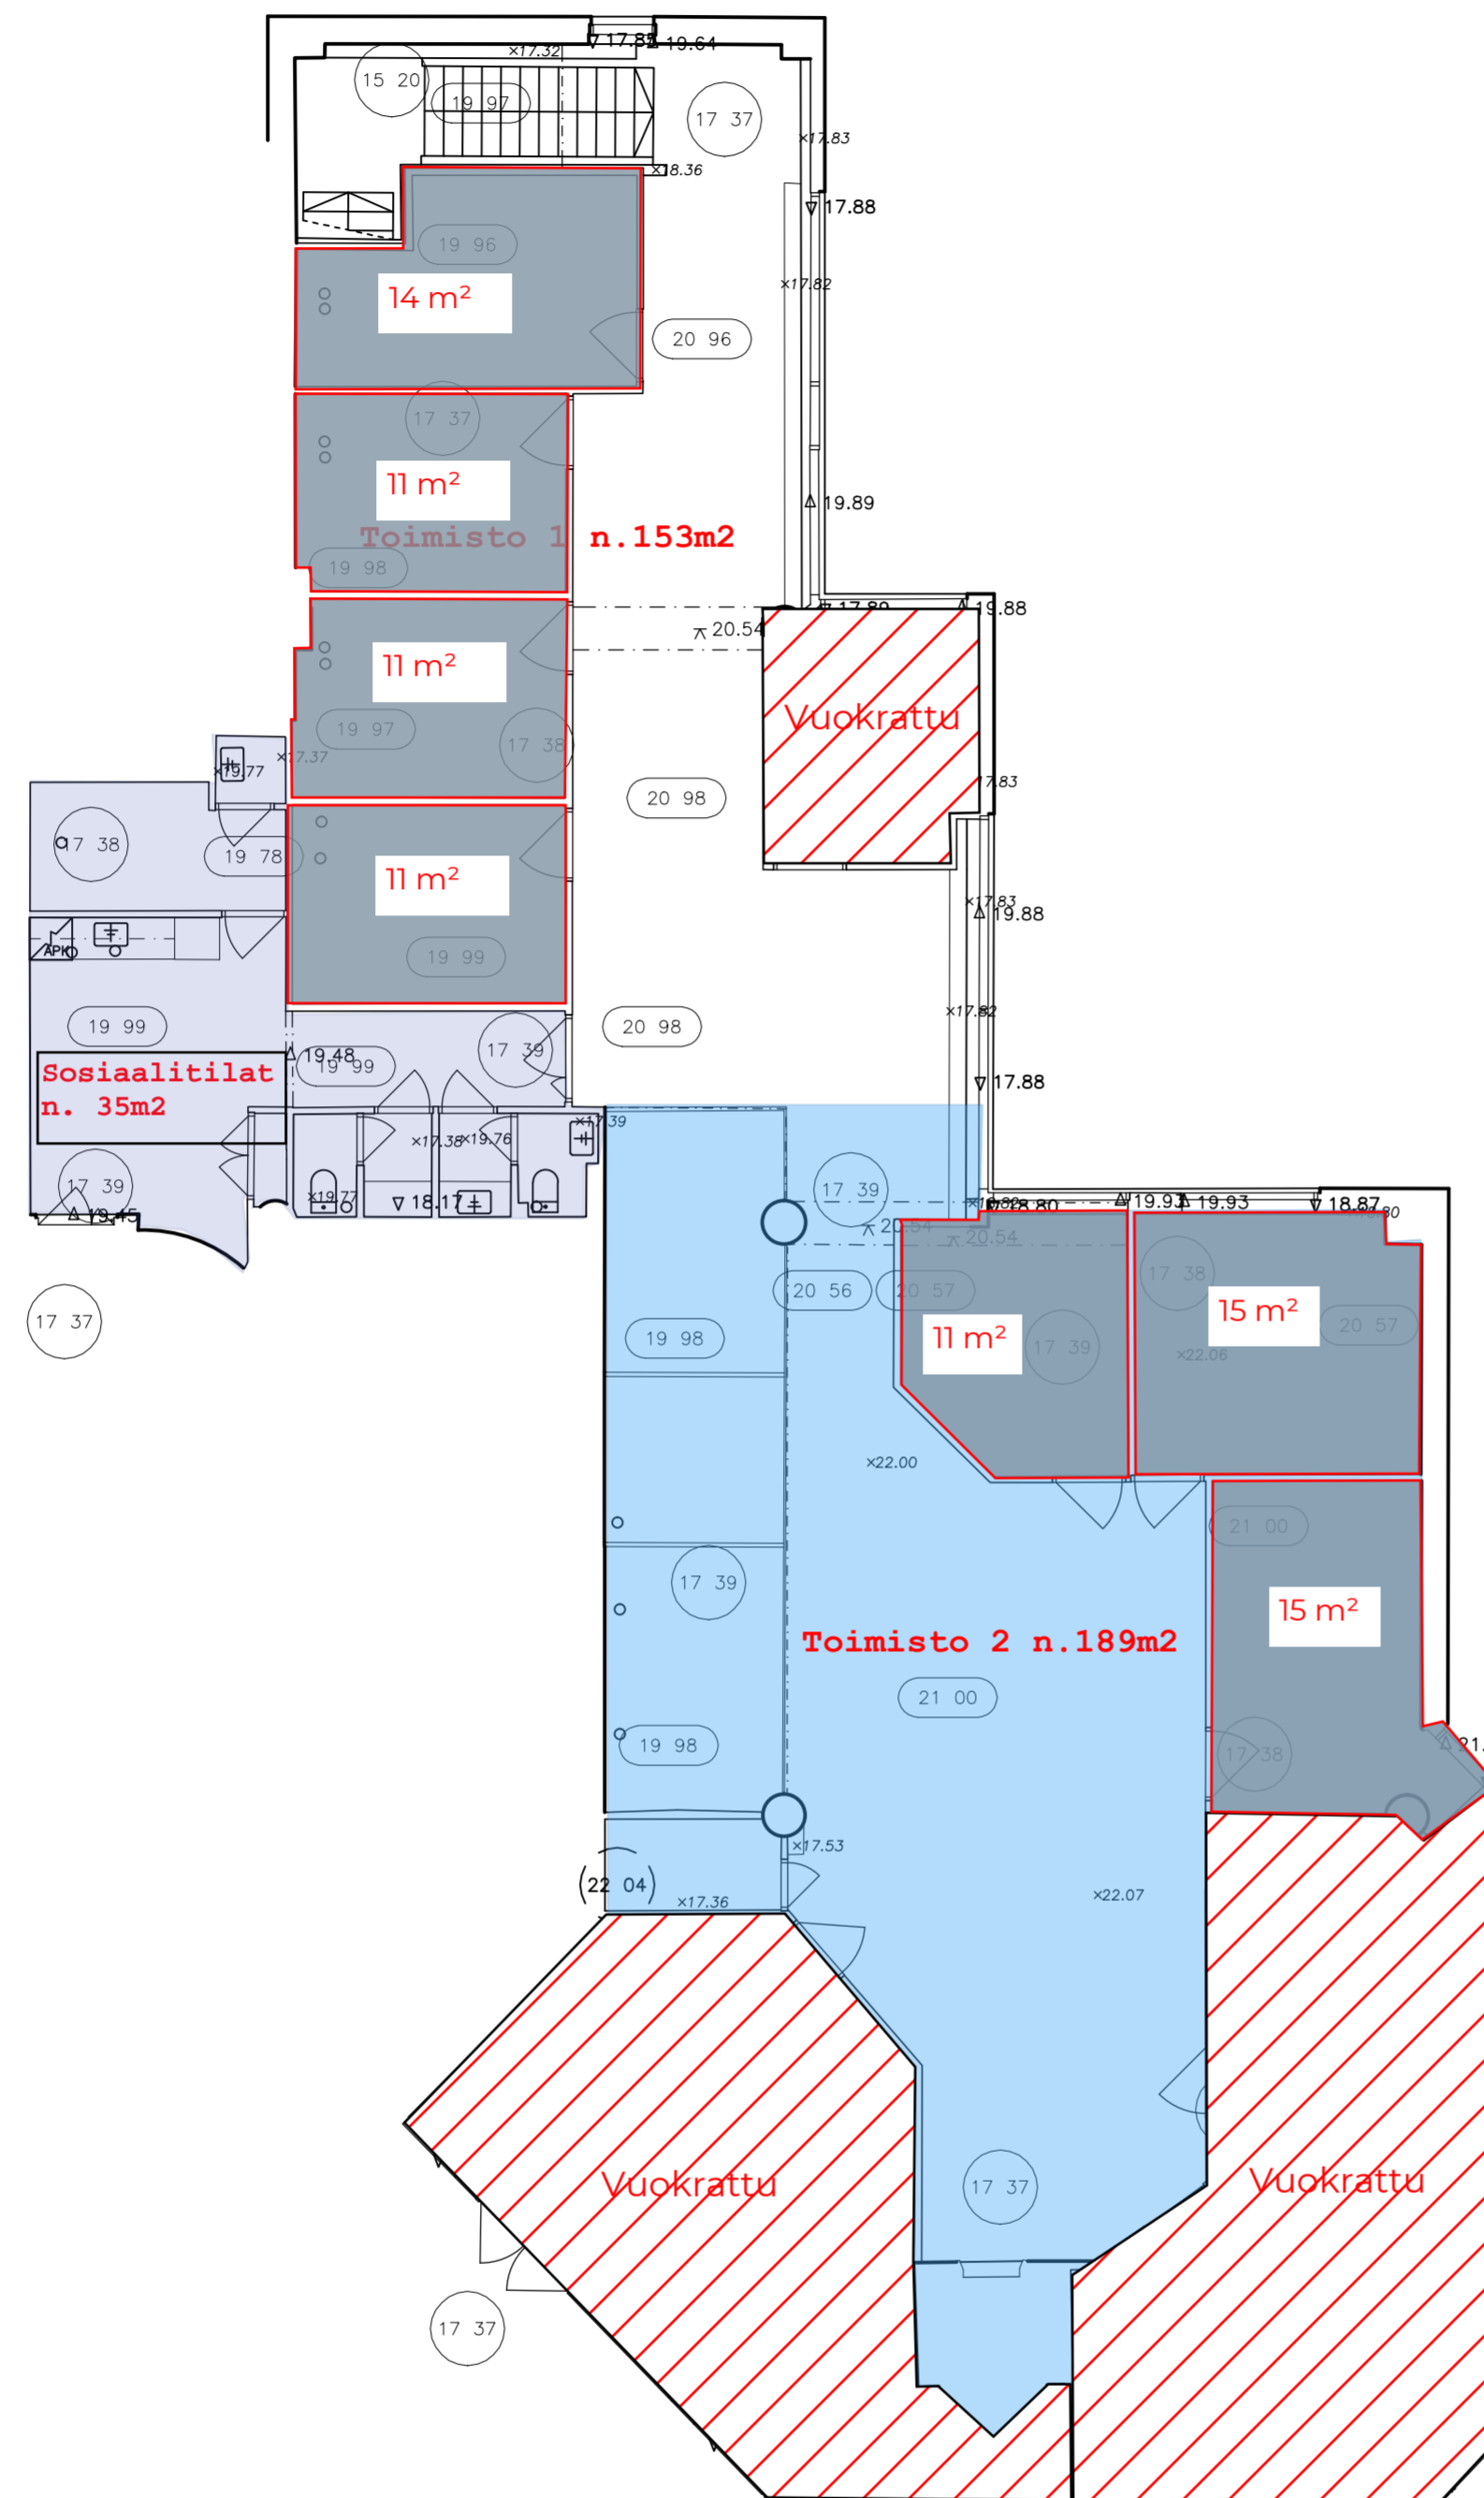

GEOTEK OY		KORONAKATU 2 02210 ESPOO PUH. 075 7541 300 TELEFAX 075 7541 301	
K.osa/Kylä	Kortteli/Tila	Tonhti/Rn.o	Viranomaisen arkistomerkinföjä Rak.n.o
Rakennustoimenpide		Piiustuslaji MITTAUSPIIRUSTUS Juoks. n.o	
Rakennuskohteen nimi ja osoite AS OY TAPIOLAN SÄÄSTÖTAMMI		Piiustuksen sisältö Mittakaavat	
AKTIAN TILAT		2. KERROS	1:100
LÄNSITUULENKUJA 3, ESPOO			
Piirt. MDj	Liittyy piir. n.o		Piir. n.o Rev.
Tark.			1634-M03
Hyv.	Suunn.	Pvm. 25.05.2018	Tiedoston nimi