


MERKKIEN SELITYKSET

- (12 38) LATTIAN KORKO
- (14 86) KATON KORKO
- (14 96) ALAKATON KORKO
- △ 14,54 AUKON YLÄREUNAN KORKO
- ▽ 12,82 AUKON ALAREUNAN KORKO
- π 12,82 PALKIN ALAPINNAN KORKO
- * 12,38 MUU KORKO

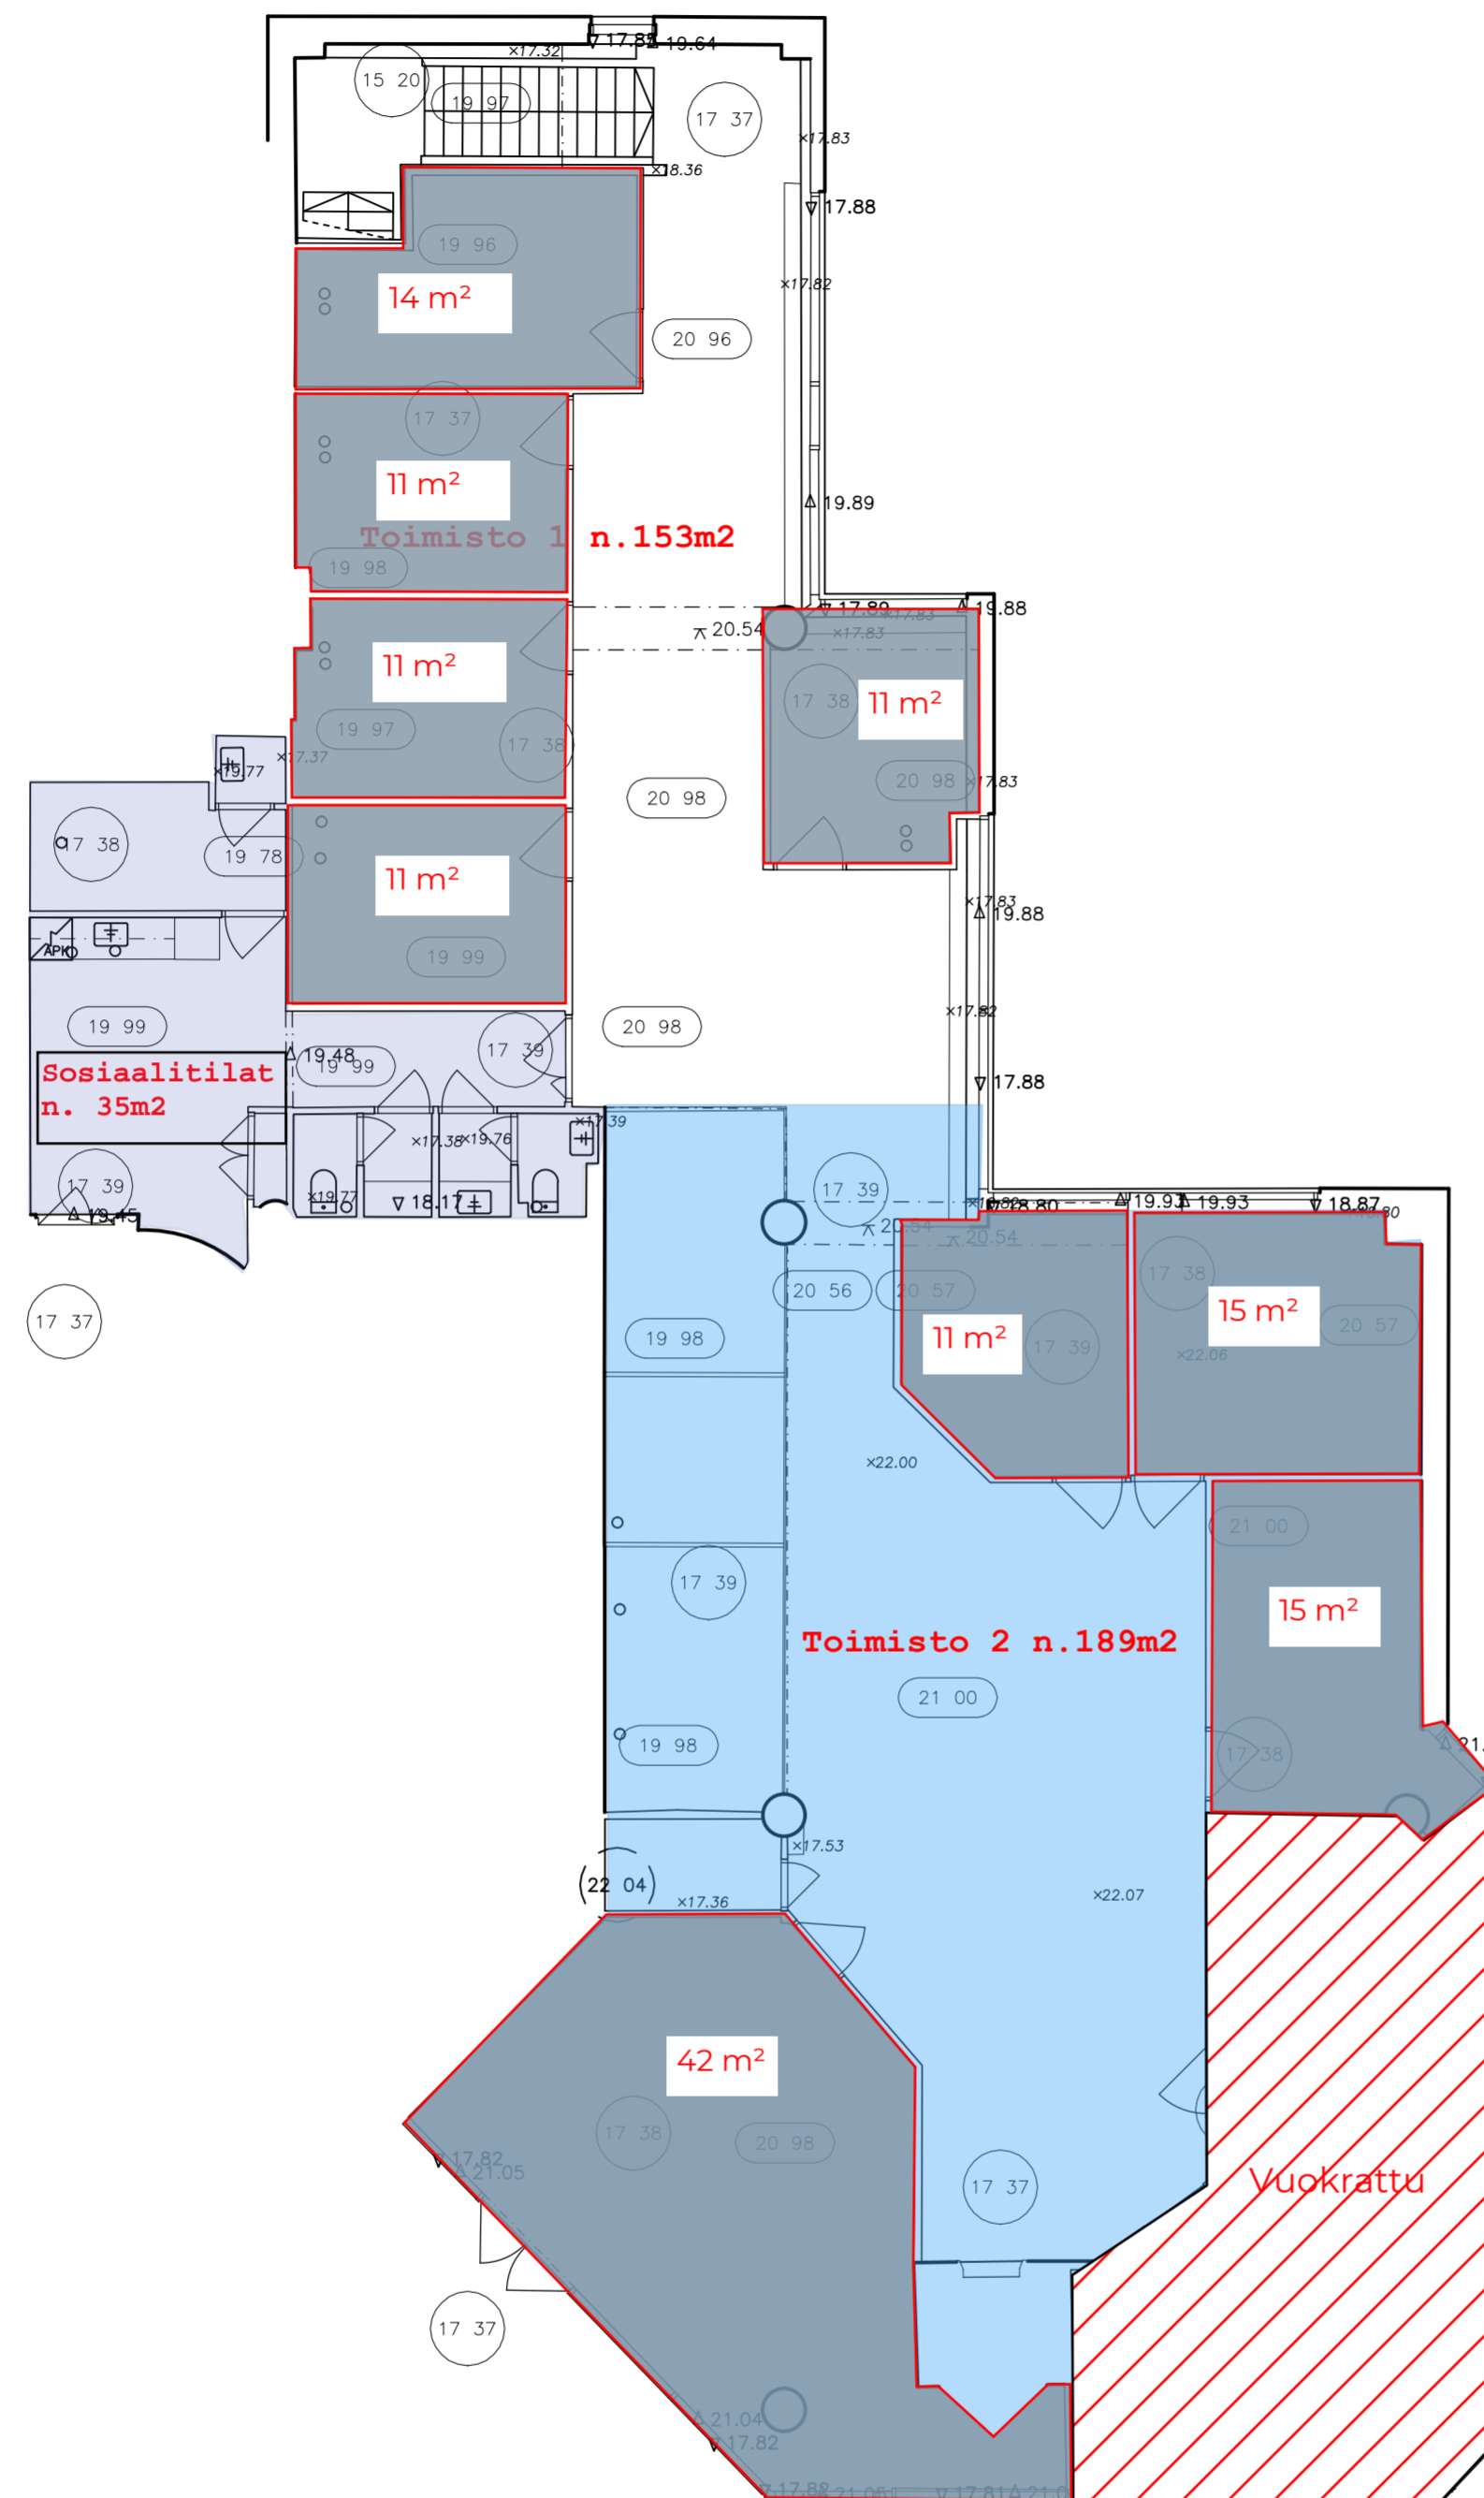

| | | | |
|--|-------------------|--|--|
| GEOTEK OY | | KORONAKATU 2 02210 ESPOO PUH. 075 7541 300 TELEFAX 075 7541 301 | |
| K.osa/Kylä | Kortteli/Tila | Tonhti/Rn.o | Viranomaisen arkistomerkinföjä Rak.n.o |
| Rakennustoimenpide | | Piiustuslaji MITTAUSPIIRUSTUS Juoks. n.o | |
| Rakennuskohteen nimi ja osoite AS OY TAPIOLAN SÄÄSTÖTAMMI | | Piiustuksen sisältö Mittakaavat | |
| AKTIAN TILAT | | 2. KERROS | 1:100 |
| LÄNSITUULENKUJA 3, ESPOO | | | |
| Piirt. MDj | Liittyy piir. n.o | Piir. n.o | Rev. |
| Tark. | | 1634-M03 | |
| Hyv. | Suunn. | Pvm. 25.05.2018 | Tiedoston nimi |