Fokus Nordic

MITTAUSPVM.	05.2018	MITTAUKSEN LÄHTÖPISTEET	
MITTAAJA	CRe		Erilliskoordinaatisto
TIEDOSTO	Krs2.dwg	KORKOPISTE	KP 29657 +12,716 N2000

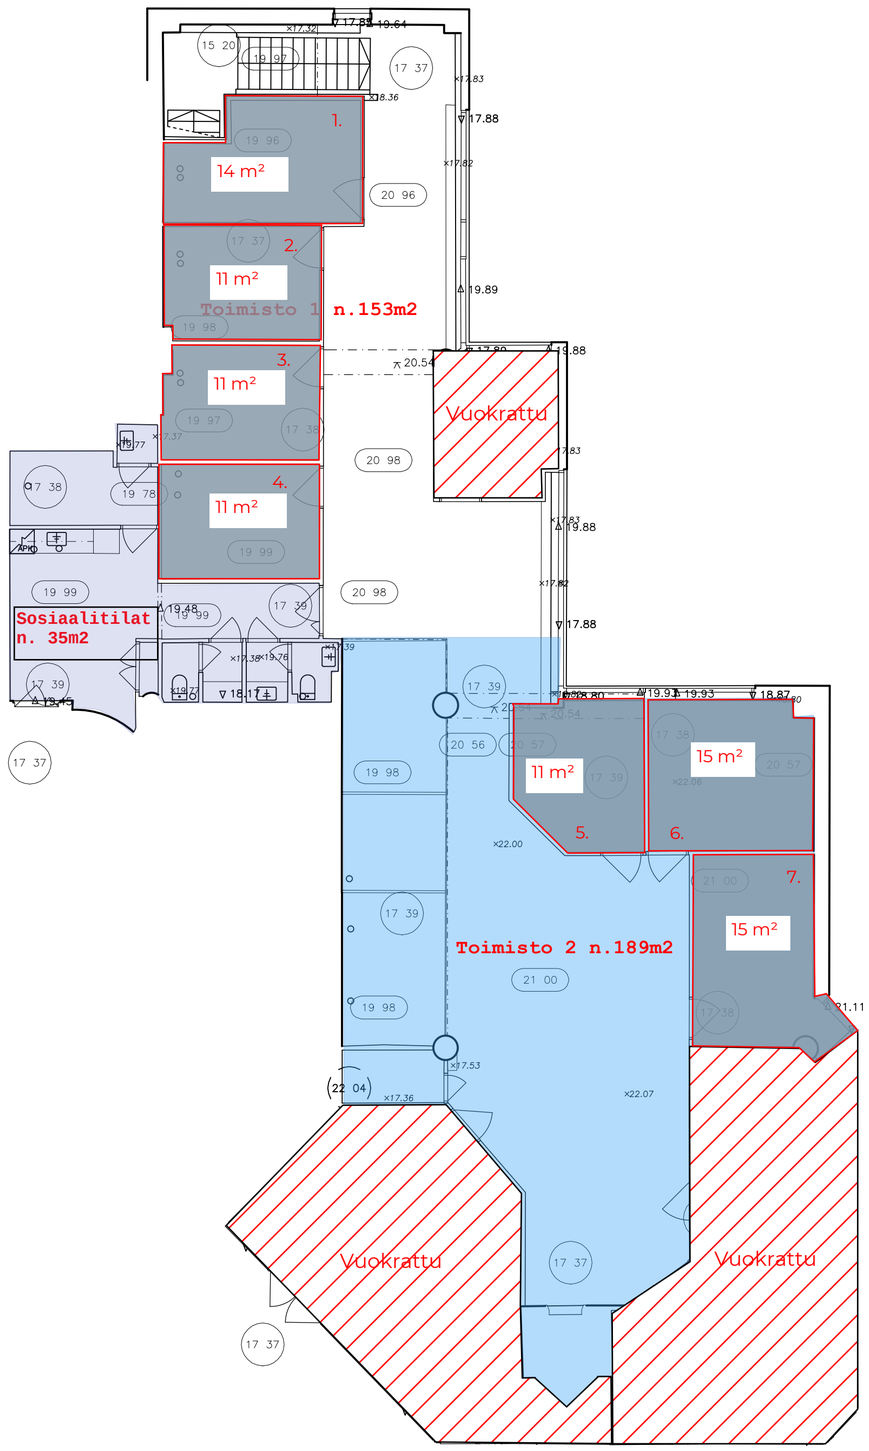

MERKKIEN SELITYKSET

12 38	LATTIAN KORKO
(14 86)	KATON KORKO
14 96	ALAKATON KORKO
∆ 14,54	AUKON YLÄREUNAN KORKO
∇ 12,82	AUKON ALAREUNAN KORKO
⊼ 12,82	PALKIN ALAPINNAN KORKO
× 12,38	MUU KORKO

GEOTEK OY
KORONAKATU 2
02210 ESPOO
PUH. 075 7541 300
TELEFAX 075 7541 301

K.osa/Kylä / Kortteli/Tila / Tontti/Rn.o		Viranomaisen arkistomerkintöjä / Rak.n.o
Rakennustoimenpide		Piirustuslaji: MITTAUSPIIRUSTUS / Juoks. n.o
Rakennuskohteen nimi ja osoite: AS OY TAPIOLAN SÄÄSTÖTAMMI		Piirustuksen sisältö: AKTIAN TILAT / Mittakaavat: 1:100
LÄNSITUULENKUJA 3, ESPOO		2. KERROS
Piirt. MDj	Liittyy piir. n.o	Piir. n.o: 1634—M03 / Rev.
Tark.		
Hyv.	Suunn. / Pvm. 25.05.2018	Tiedoston nimi