

MITTAUSPVM.	05.2018	MITTAUKSEN LÄHTÖPISTEET	
MITTAAJA	CRe	Erilliskoordinaatisto	
TIEDOSTO	Krs2.dwg	KORKOPISTE	KP 29657 +12,716 N2000

MERKKIEN SELITYKSET

- (12 38)

LATTIAN KORKO
- (14 86)

KATON KORKO
- 14 96


ALAKATON KORKO
- Δ 14,54

AUKON YLÄREUNAN KORKO
- ▽ 12,82

AUKON ALAREUNAN KORKO
- π 12,82

PALKIN ALAPINNAN KORKO
- × 12,38

MUU KORKO

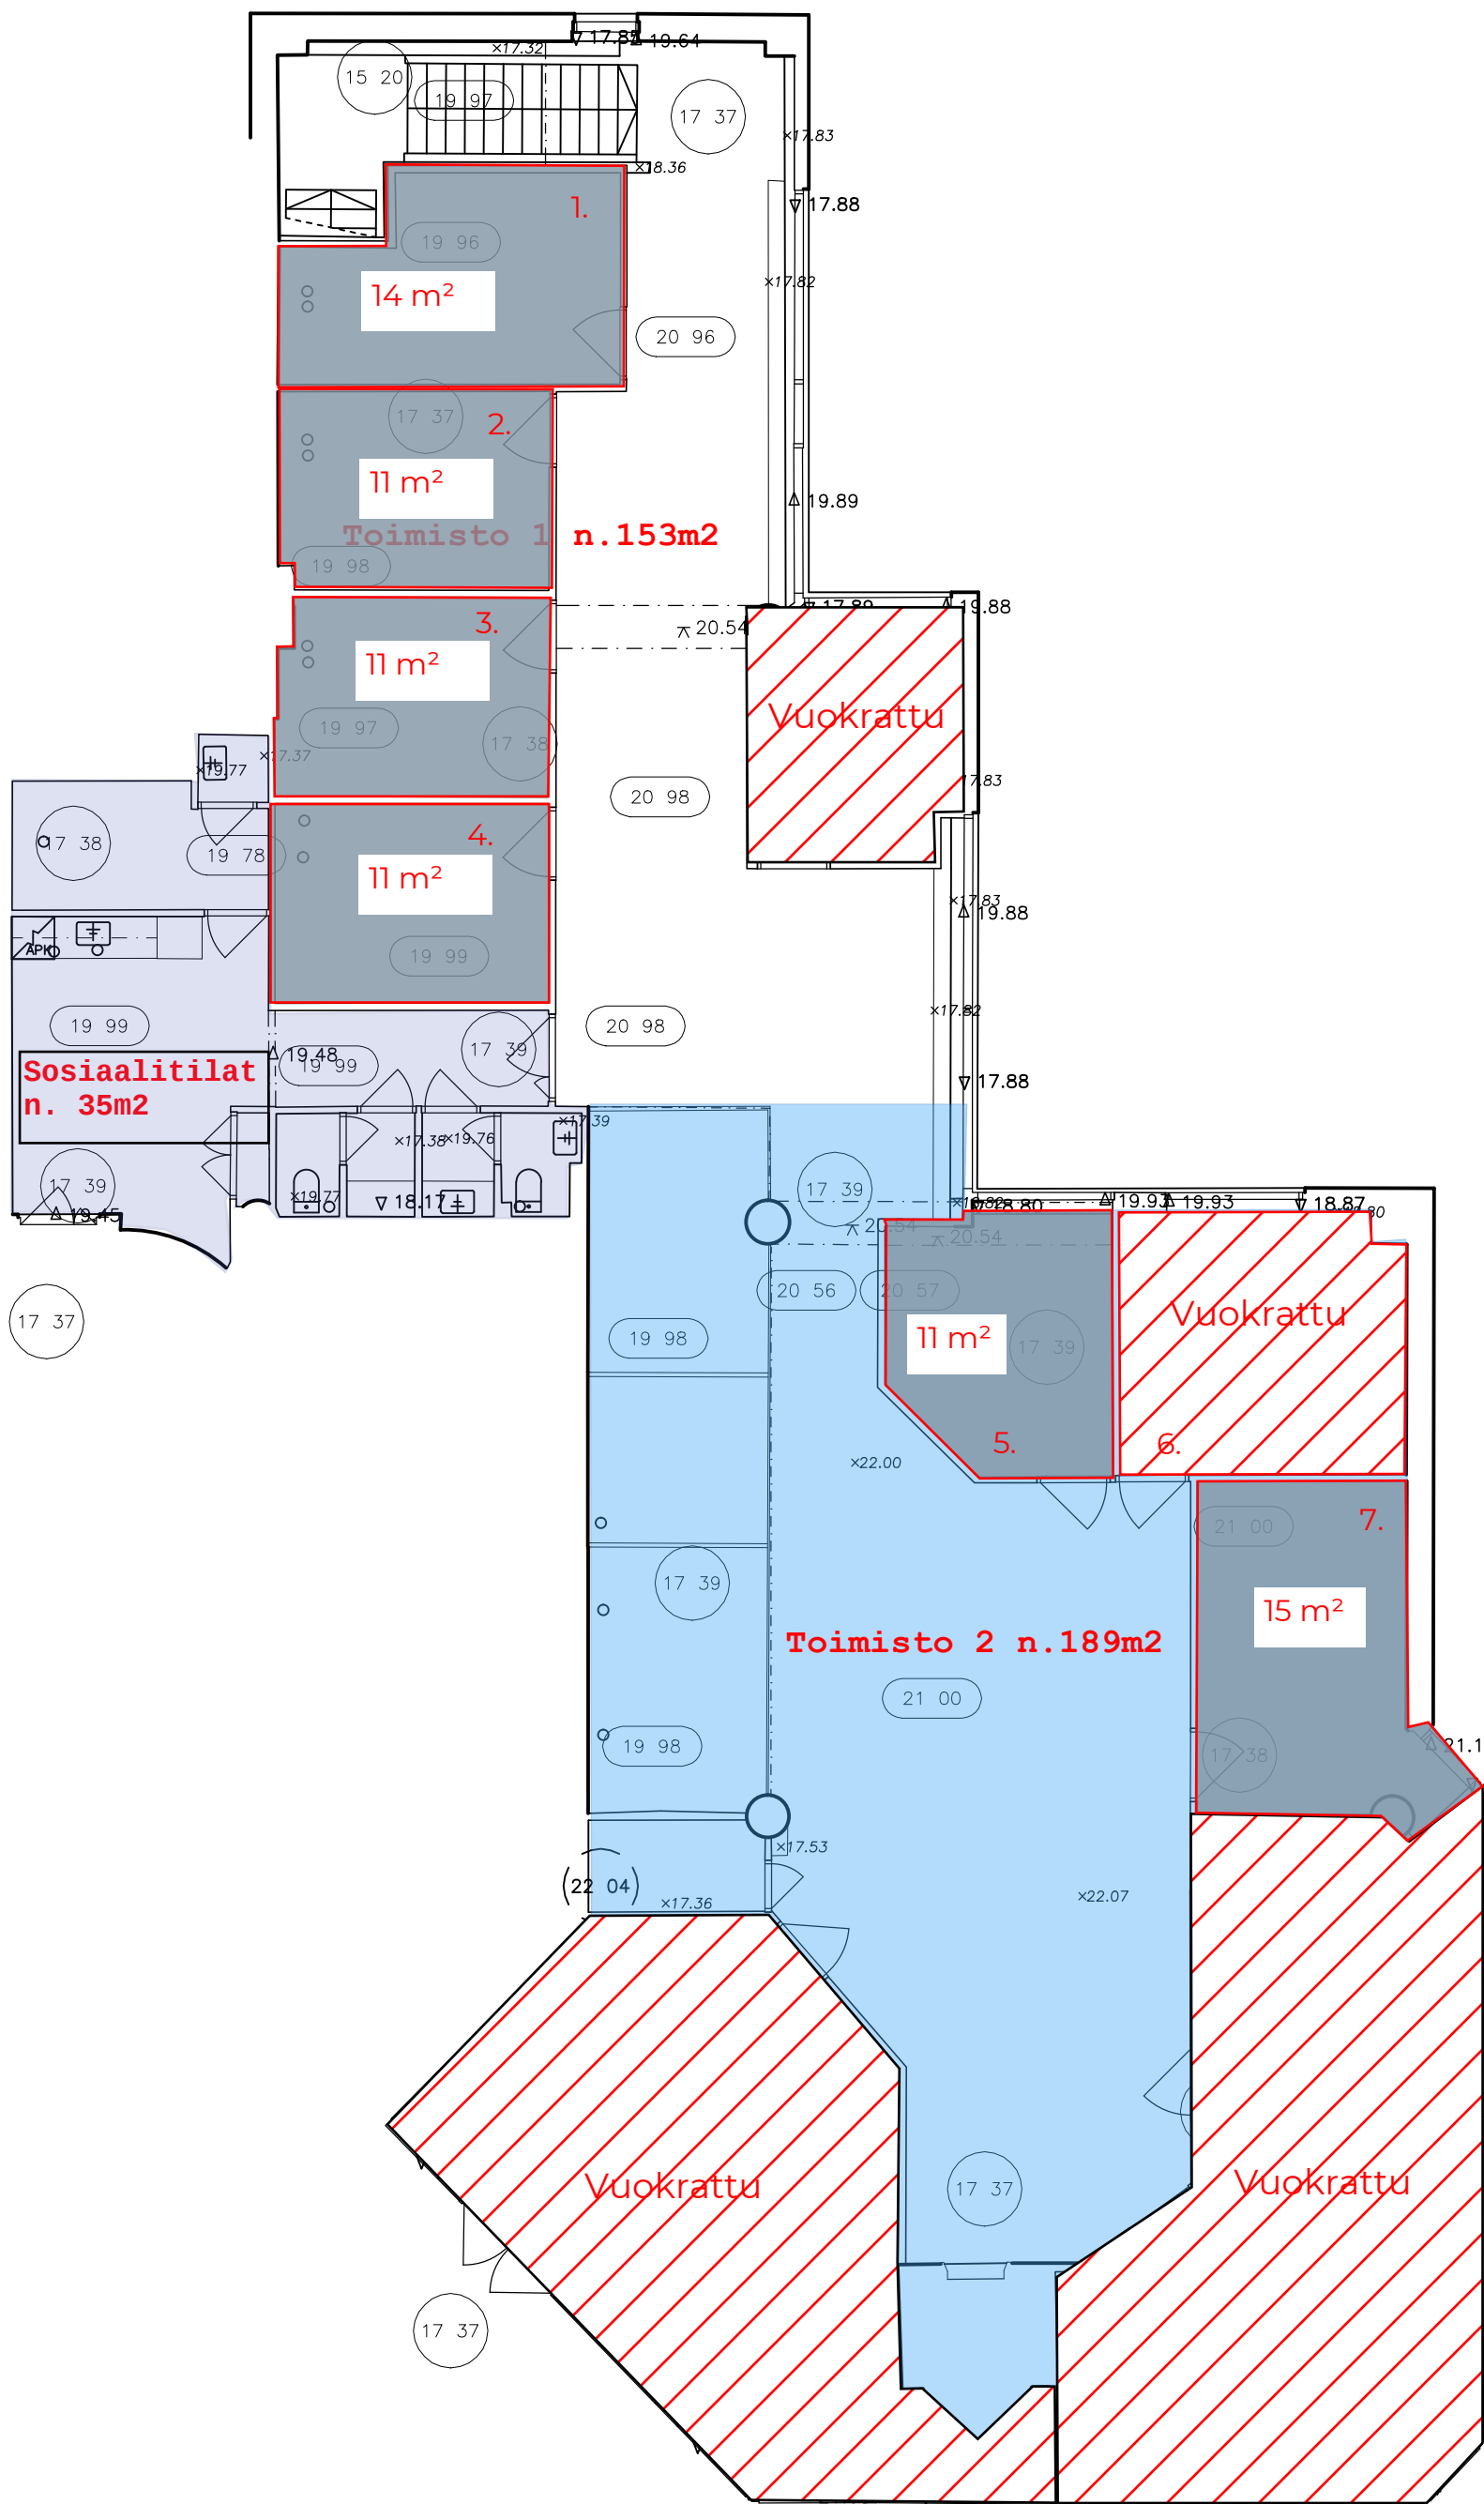

GEOTEK OY		KORONAKATU 2 02210 ESPOO PUH. 075 7541 300 TELEFAX 075 7541 301	
K.osa/Kylä	Kortteli/Tila	Tonhti/Rn.o	Viranomaisen arkistomerkintöjä Rak.n.o
Rakennustoimenpide		Piirustuslaji	Juoks. n.o
Rakennuskohteen nimi ja osoite		Piirustuksen sisältö	Mittakaavat
AS OY TAPIOLAN SÄÄSTÖTAMMI		2. KERROS	1:100
AKTIAN TILAT		LÄNSITUULENKUJA 3, ESPOO	
Piirt.	Liittyy piir. n.o		Piir. n.o Rev.
Tark.			1634—M03
Hyv.	Suunn.	Pvm.	Tiedoston nimi
		25.05.2018	