Fokus Nordic

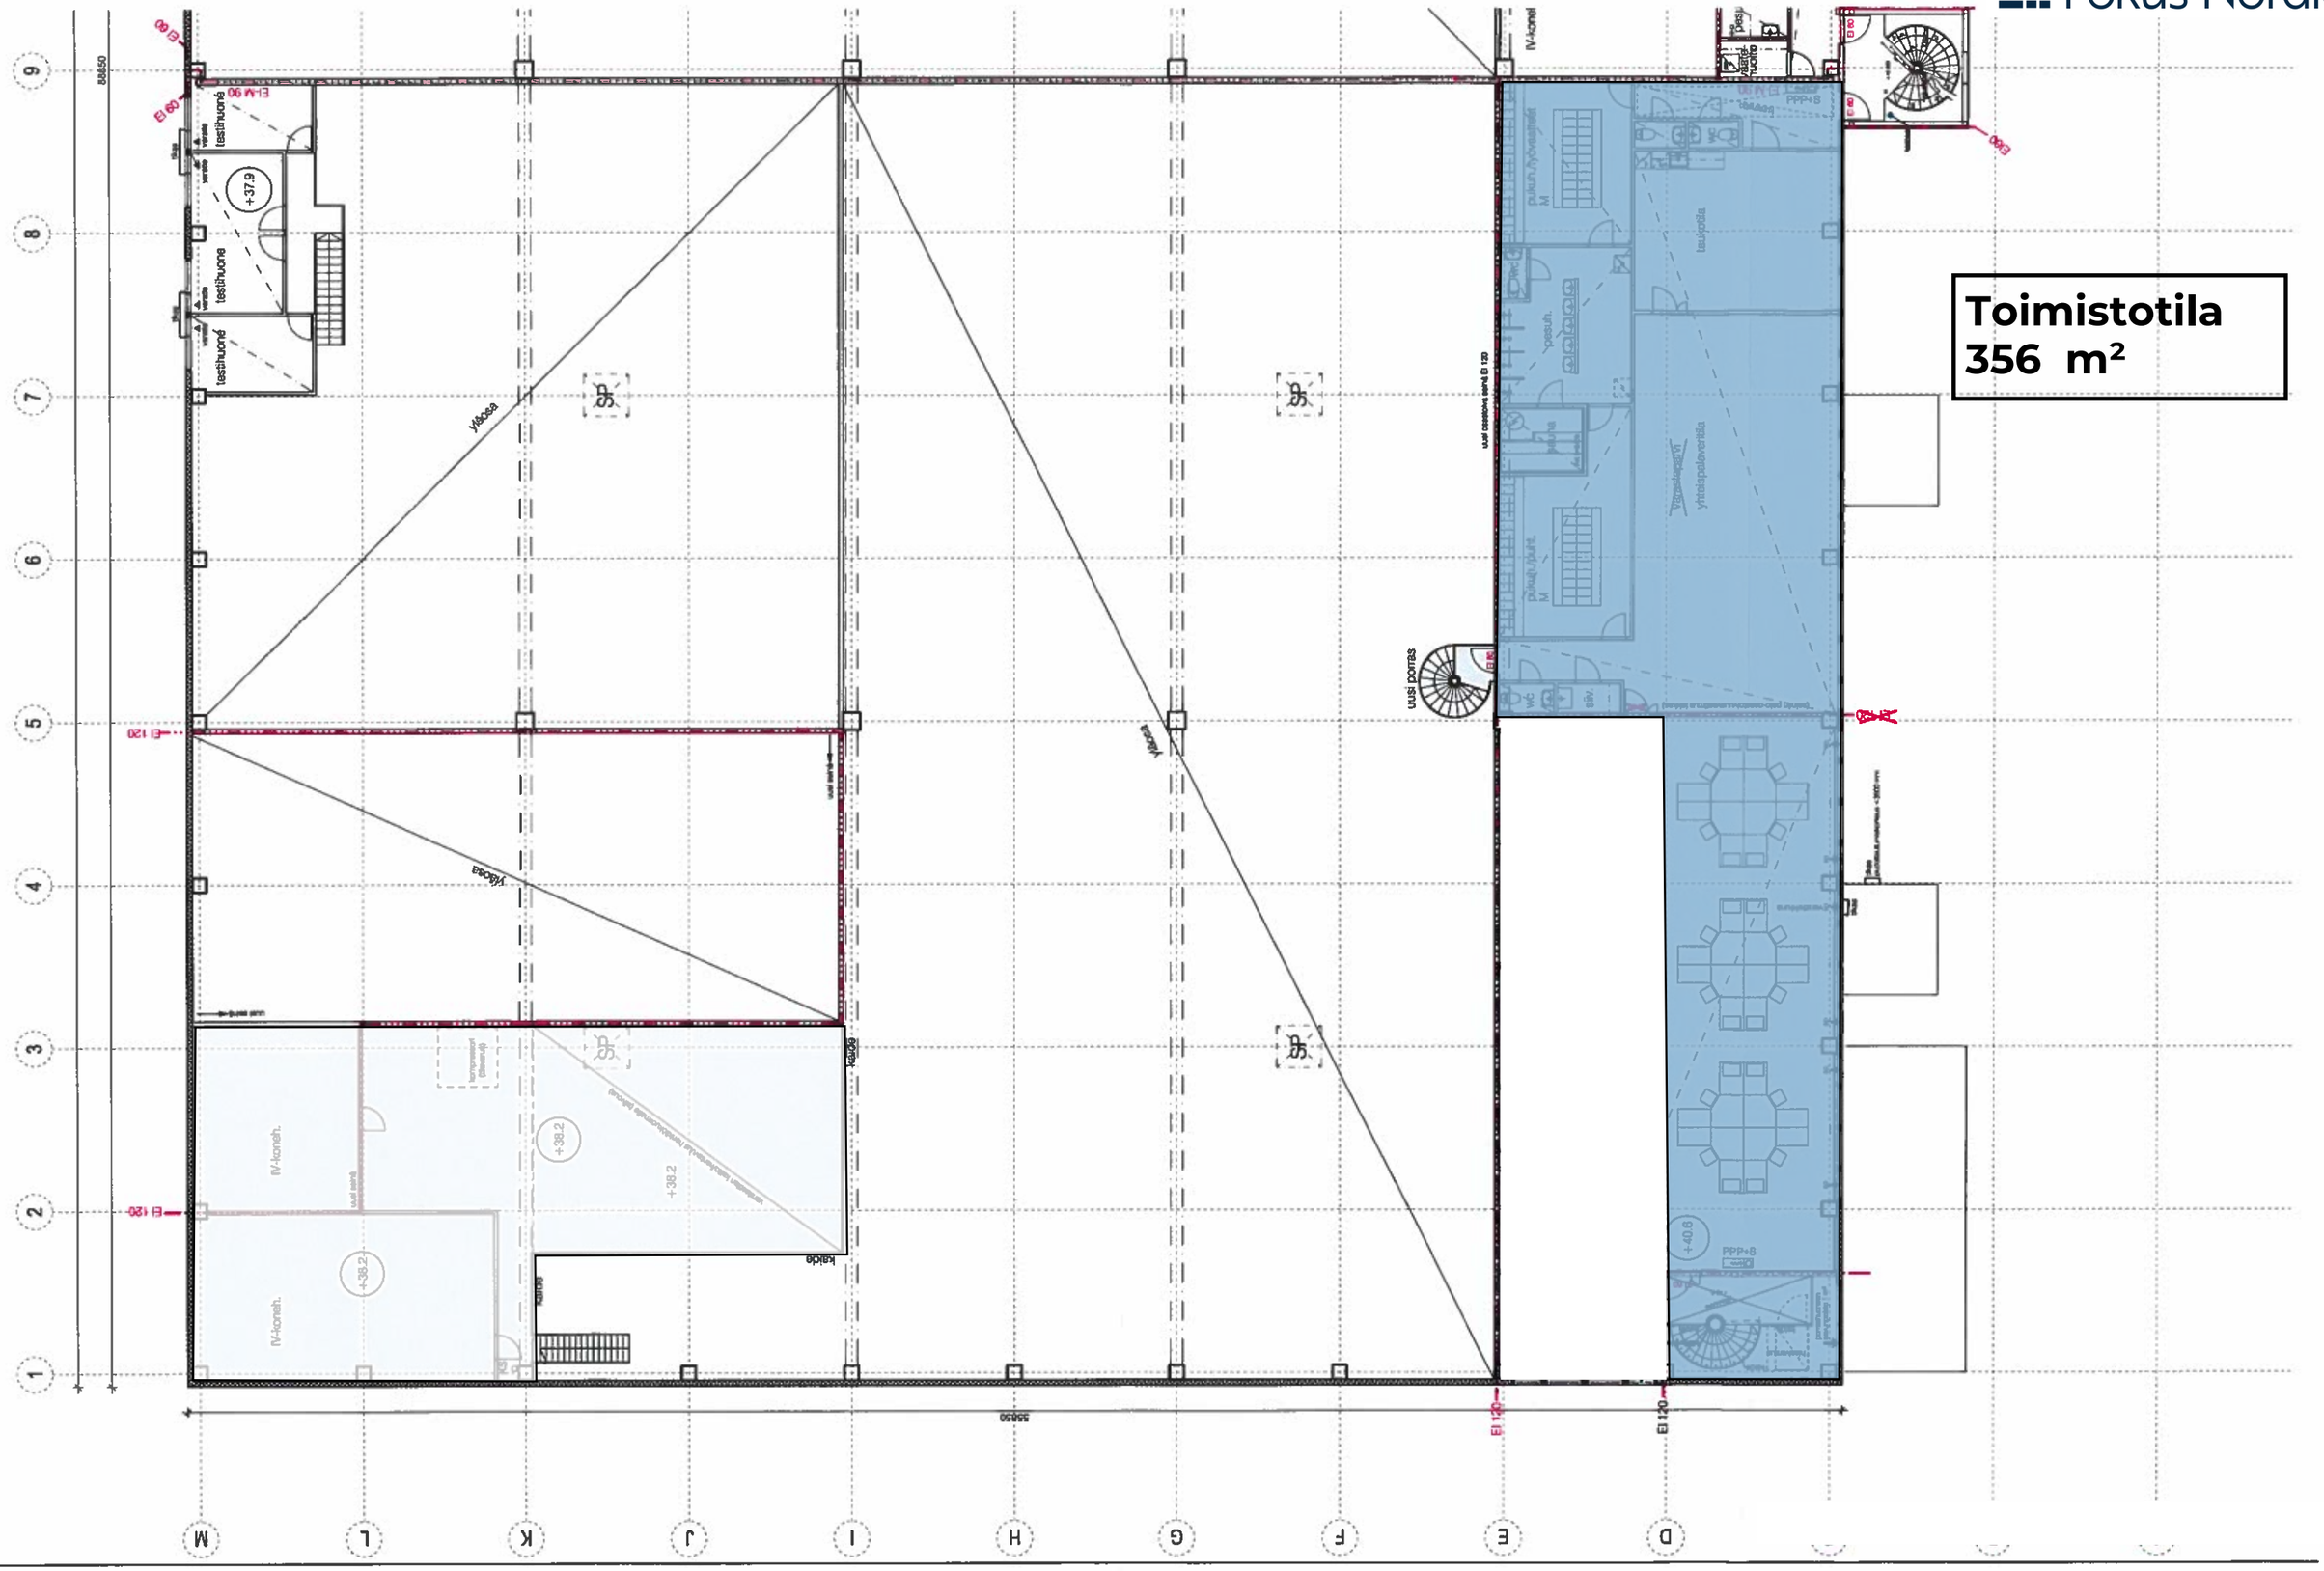

ARKKITEHTITOIMISTO OLLI HATVALA I KARHUSUONTIE 54 A 1, 00780 HELSINKI	W&T BIISONI, VARASTO- JA TOIMISTORAKENNUS I 2. KRS POHJA		I
P. 040 5815243	SUOKALLIONTIE 9, 01740 VANTAA I 92-41-101-13	I	1:200 (A-3 KOKOISENA)