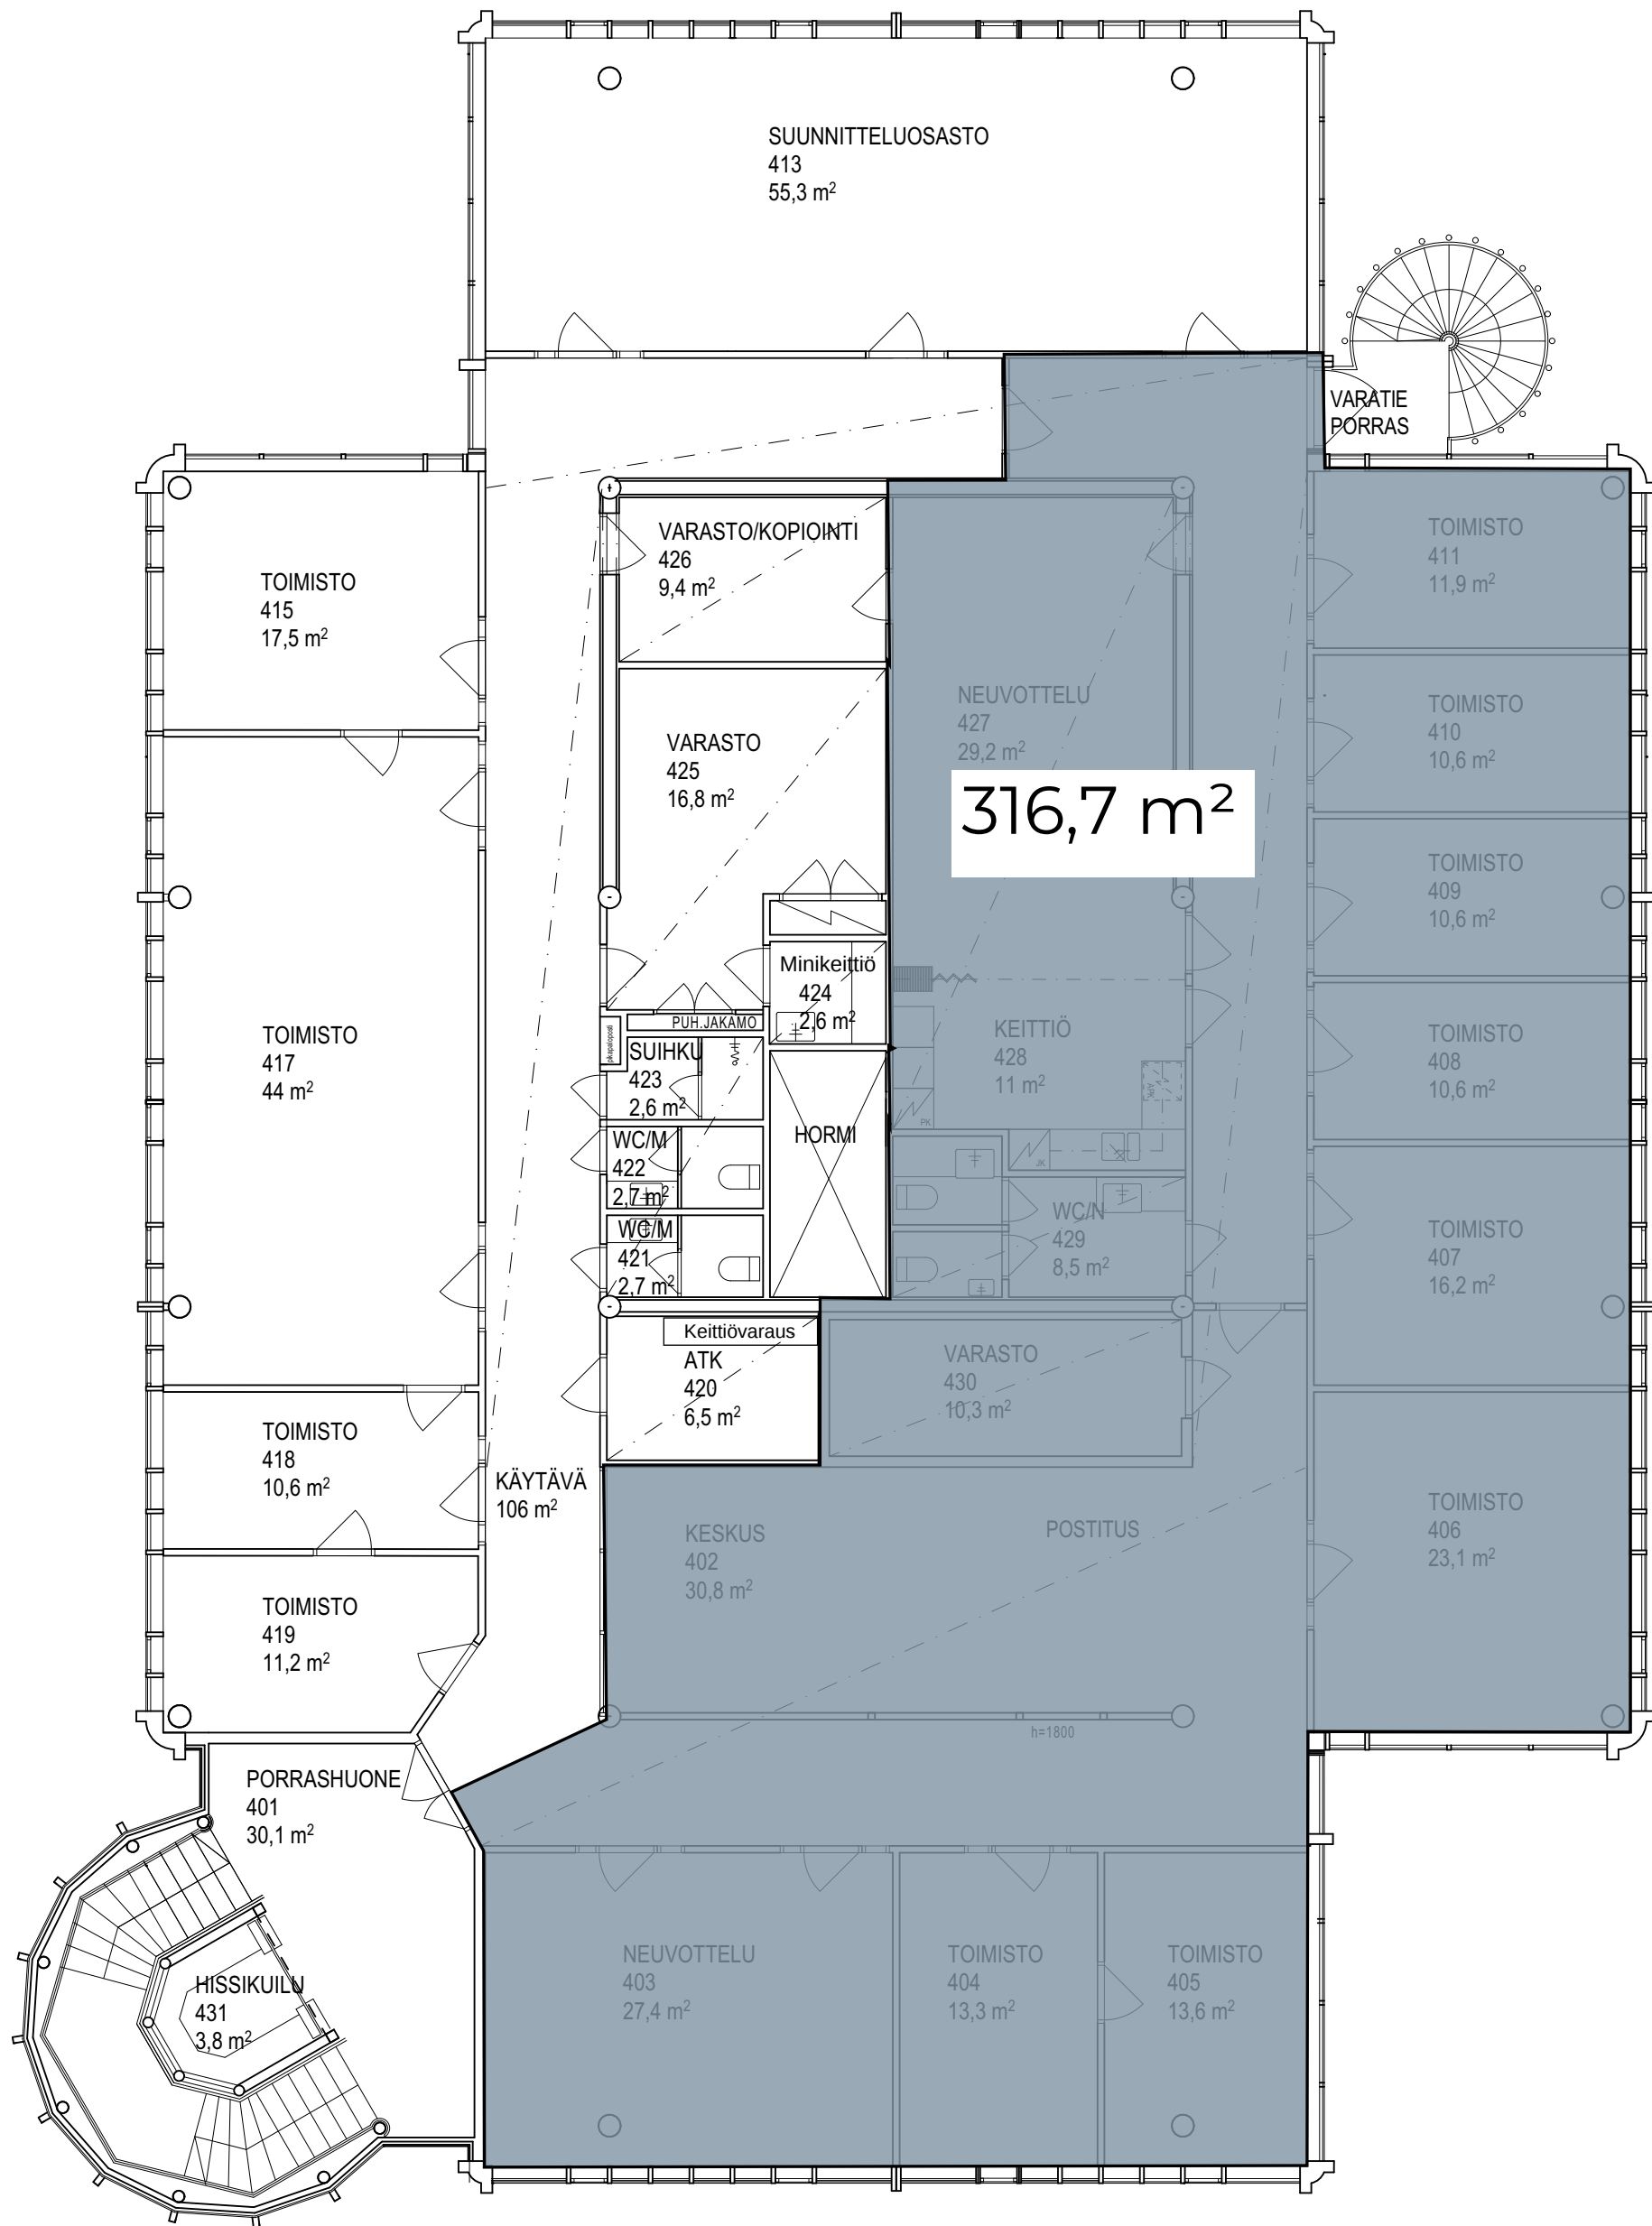


VAPAA TILA

K.Osakeyhtiö 330 LAHDESJÄRVI	Korttelitilä 6120	Tonttirno 4	Rakennusluvannumero		
Rakennuksen tai rakennusten numerot tai tunnuksot 1030342682			Korkeusjärjestelmä		
Rakennuskohteen nimi ja osoite			Piirustustyyppi	Ajantasapiirustus	
K Oy Lakalaivan Toimistotalo 1 Postitorvenkatu 16 33840 Tampere			Piirustuksen sisältö	POHJAPIIRUSTUS 4. kerros	
Pääsuunnittelija			Piirtäjä	Suunnitteluala	
Isa Pentikäinen, RA			ARK	ARK	
Pvm.			Piirustuksen nro	Laji	
31.5.2024			ARK	ARK-001	