


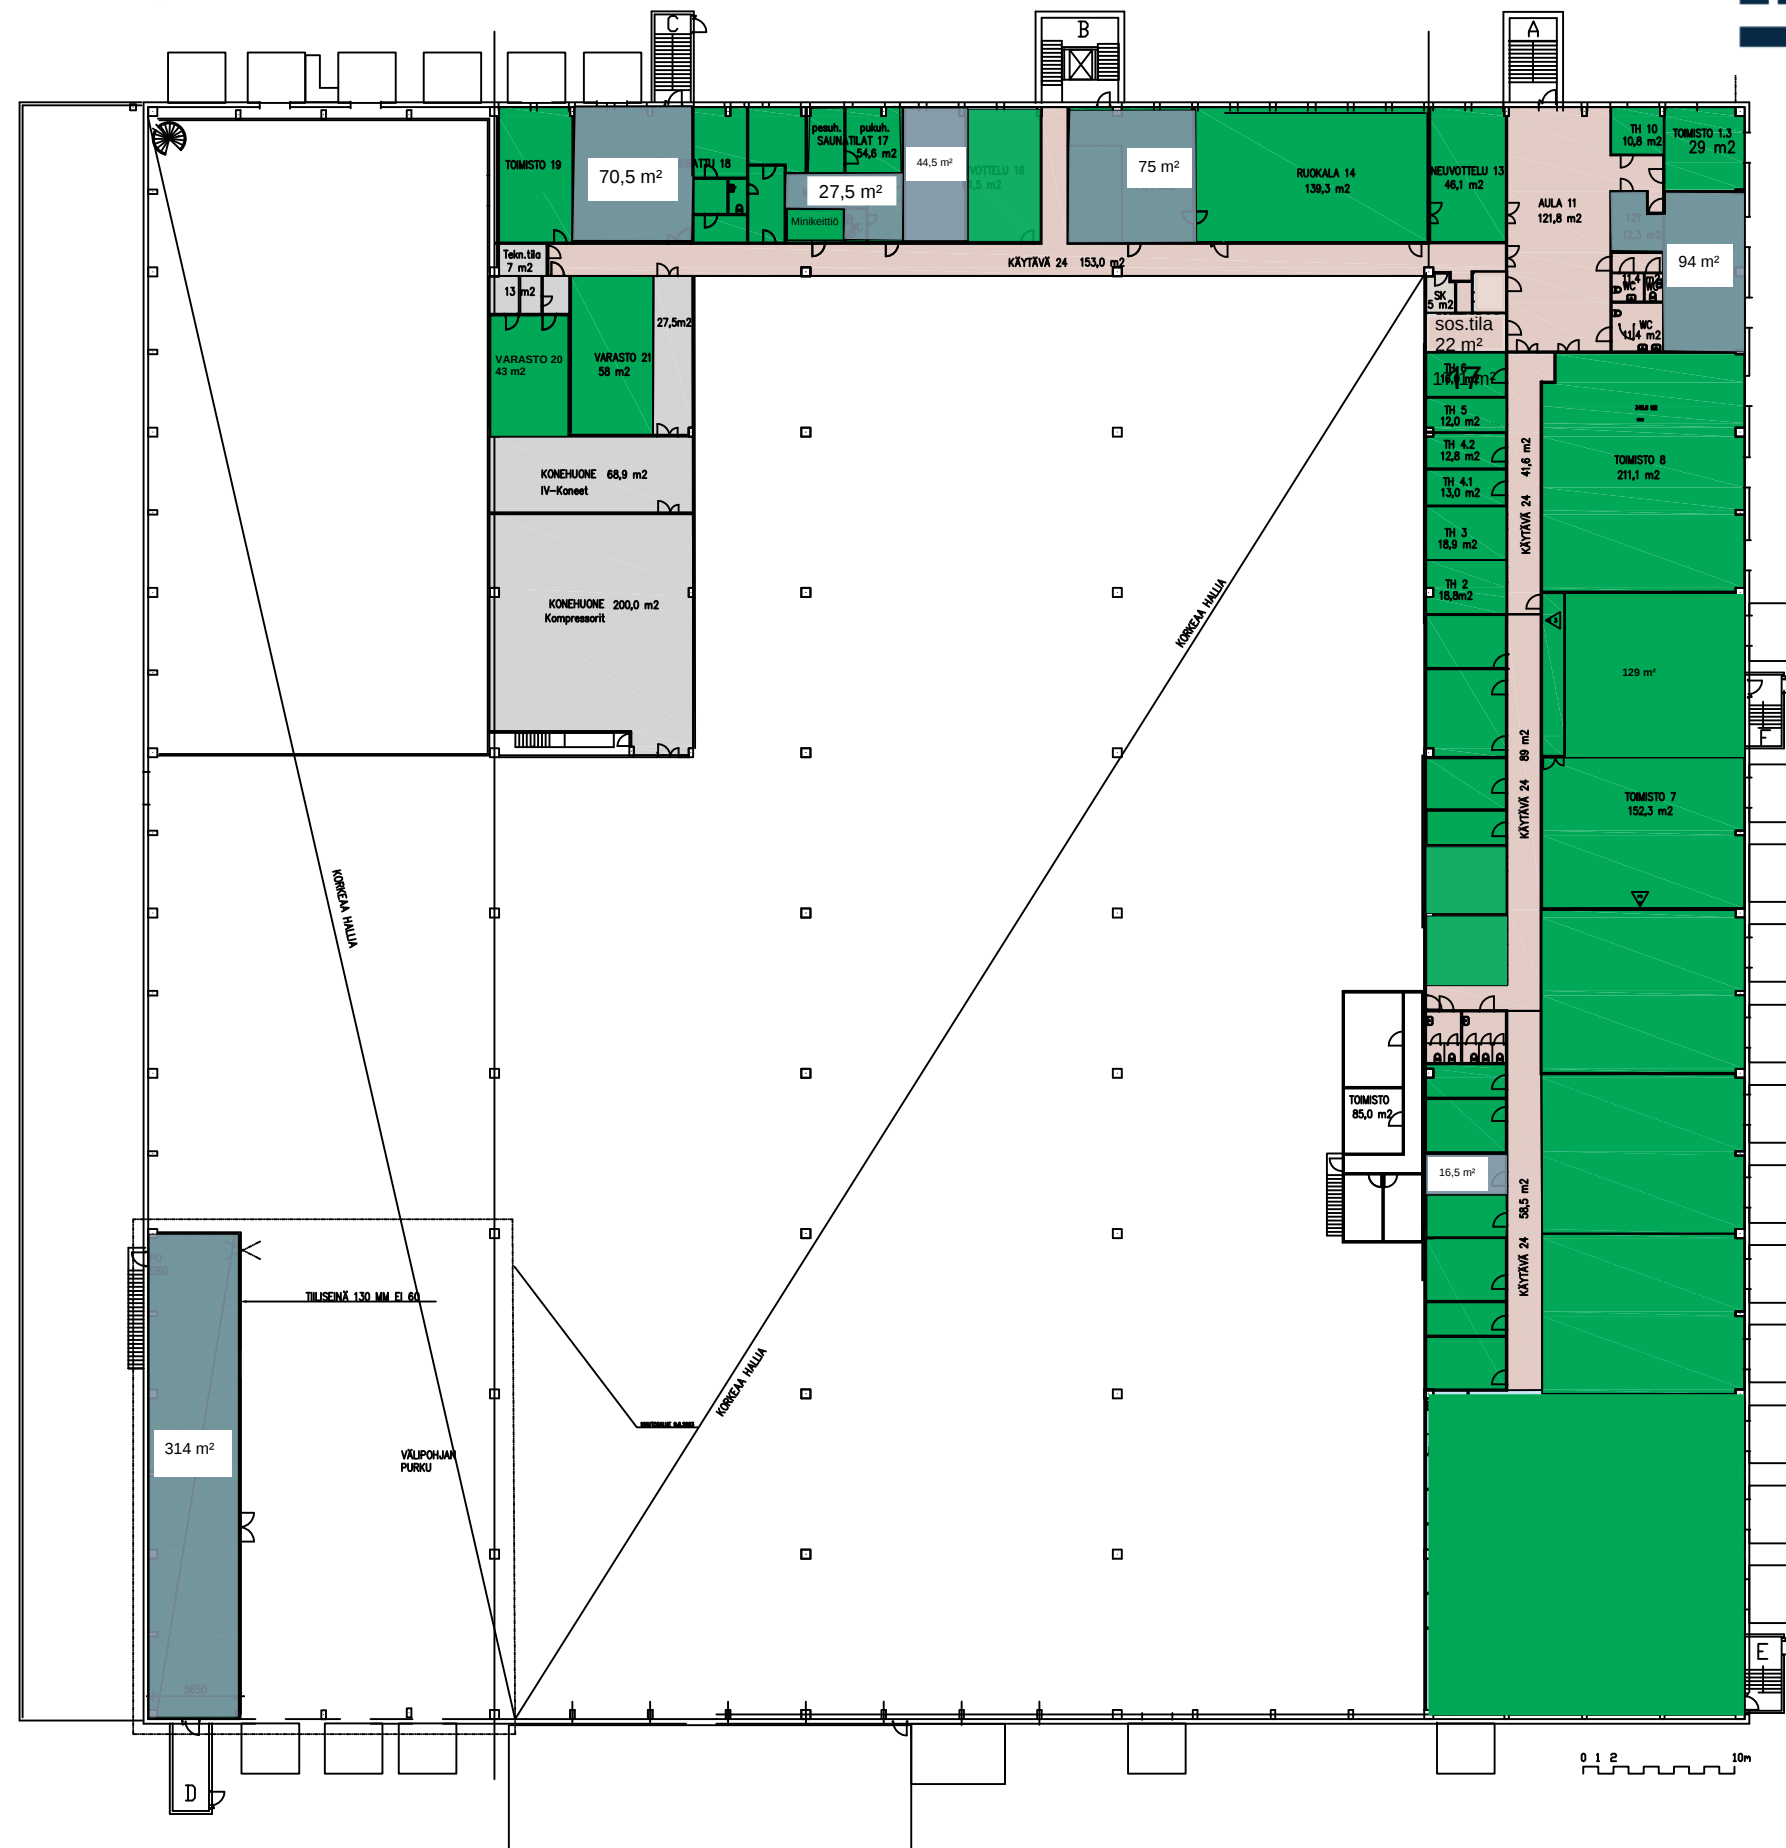

Vapaita tiloja 2 krs:

- 128b = toimisto 16,5 m²
- 122 = saunatila 27,5 m²
- 121a = toimisto / kabinetti 44,5 m²
- 117 = toimisto 70,5 m²
- 119 = toimisto 75 m²
- 1082 = toimistotila 94 m²

Vapaita tiloja 1 krs:

- 105a = varastotila 314 m²