


B

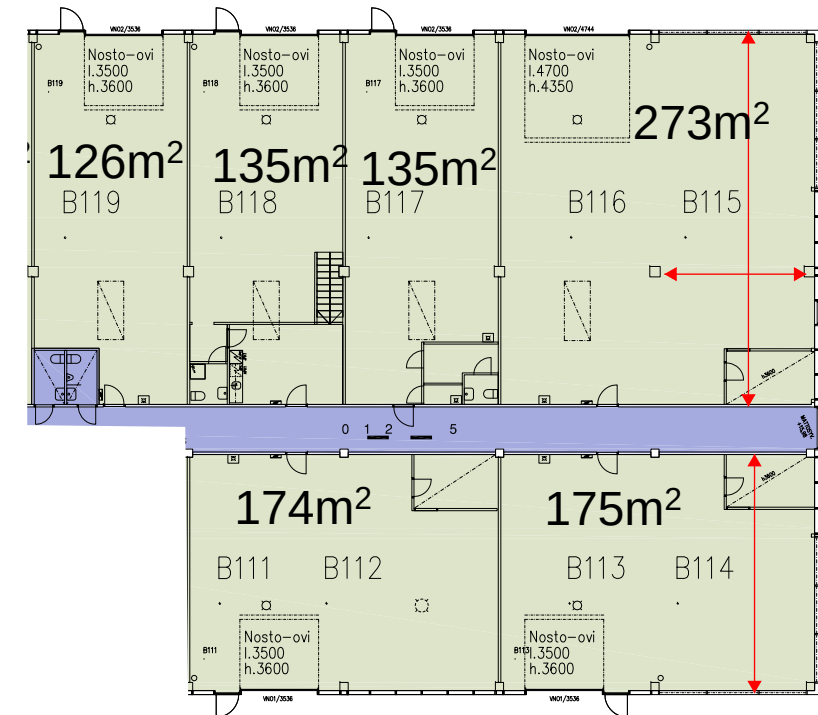

MITTOJA

Tilat B 115 - B 119
syvyys 17000 mm

Pilarin väli 6700 mm


Tilat B 111 - B 114
syvyys 10900 mm

 = yhteiskäytössä

VAPAUTUU
1.1.2027

TILOJEN PINTA-ALAT SISÄLTÄVÄT YHTEISKÄYTTÖILOJEN JYVITYSOSUUDET

A

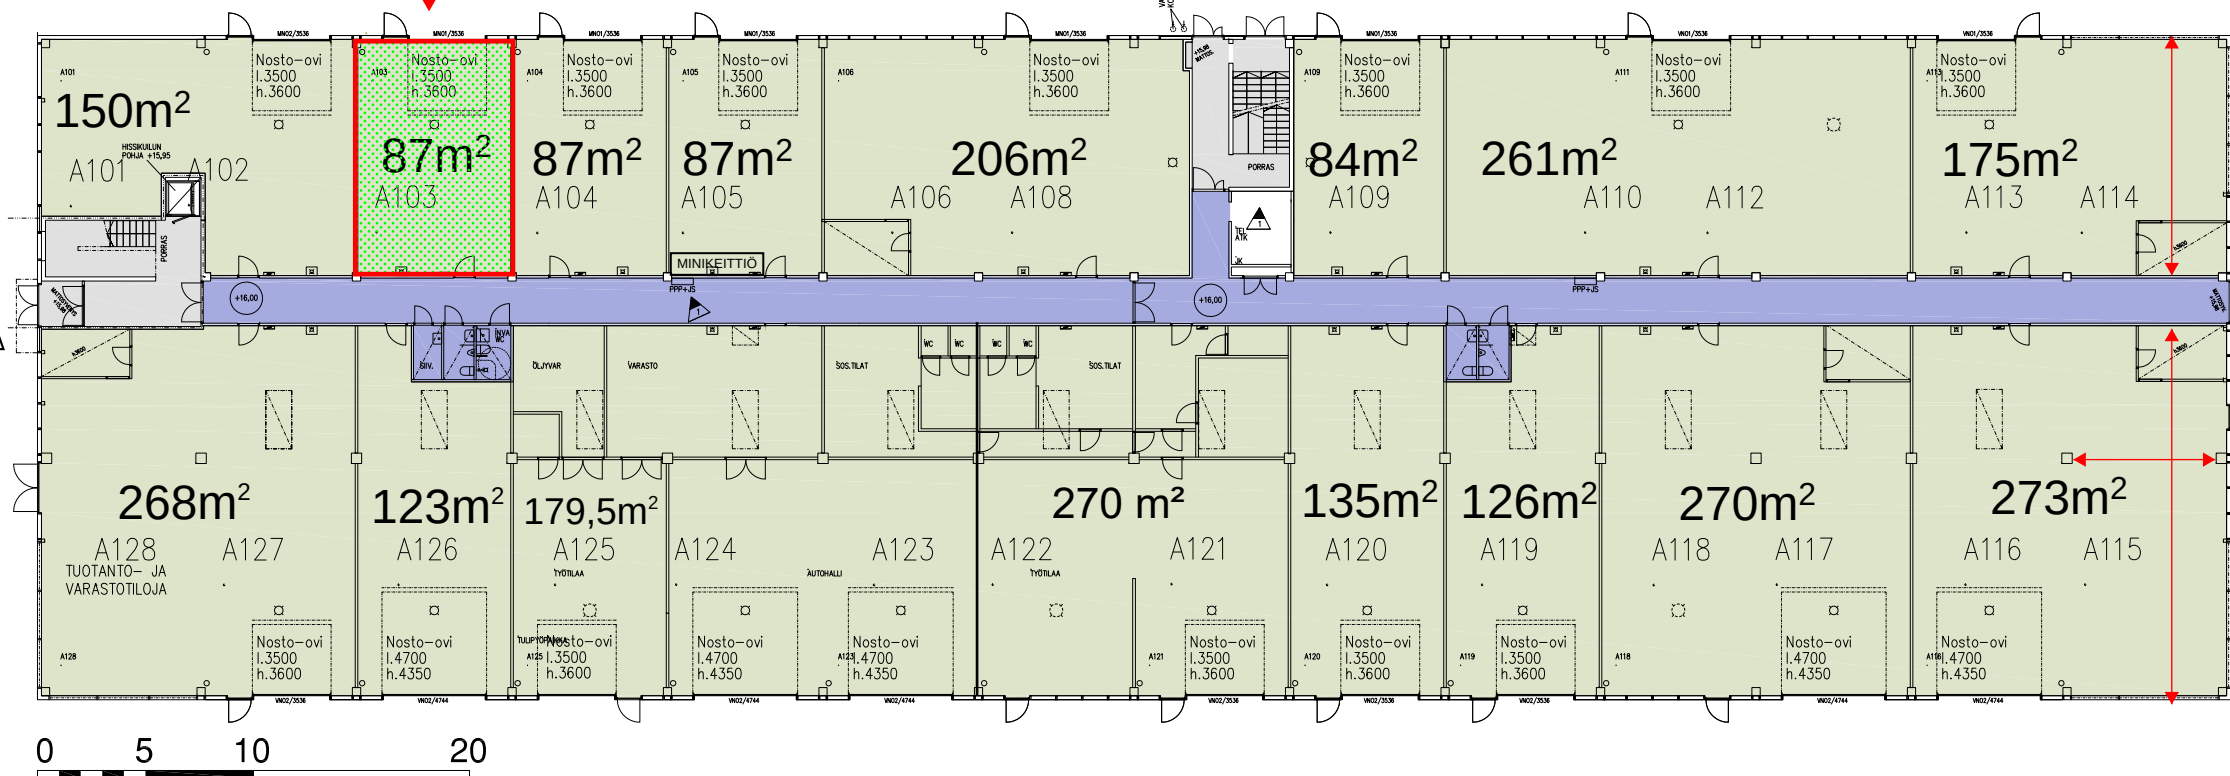

Tilat A 101 - A 114
syvyys 10900 mm

Pilarin väli 6700 mm

Tilat A 115 - A 128
syvyys 17000 mm

HUOM!
Kaikki mitat mitattu Dwg-kuvista ja tarkastettava paikanpäällä.