





TILLINKULMA

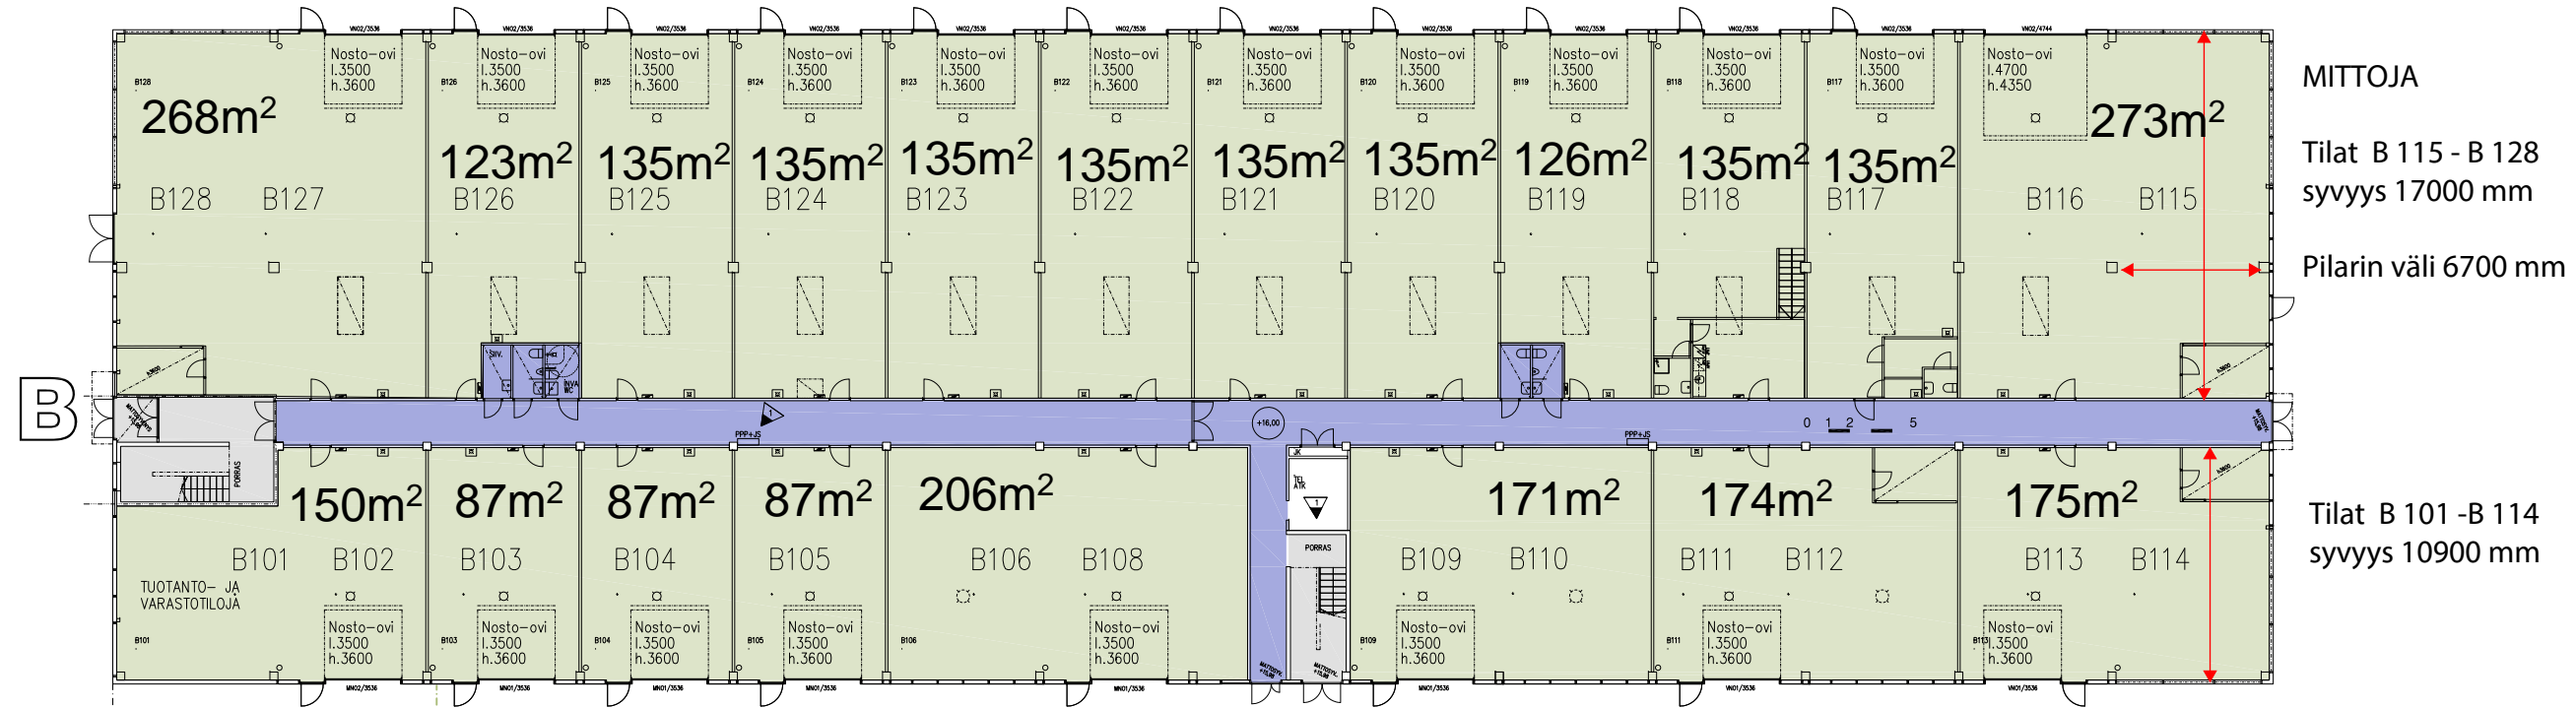

TILOJEN PINTA-ALAT SISÄLTÄVÄT YHTEISKÄYTTÖILOJEN JYVITYSOSUUDET

 = yhteiskäytössä

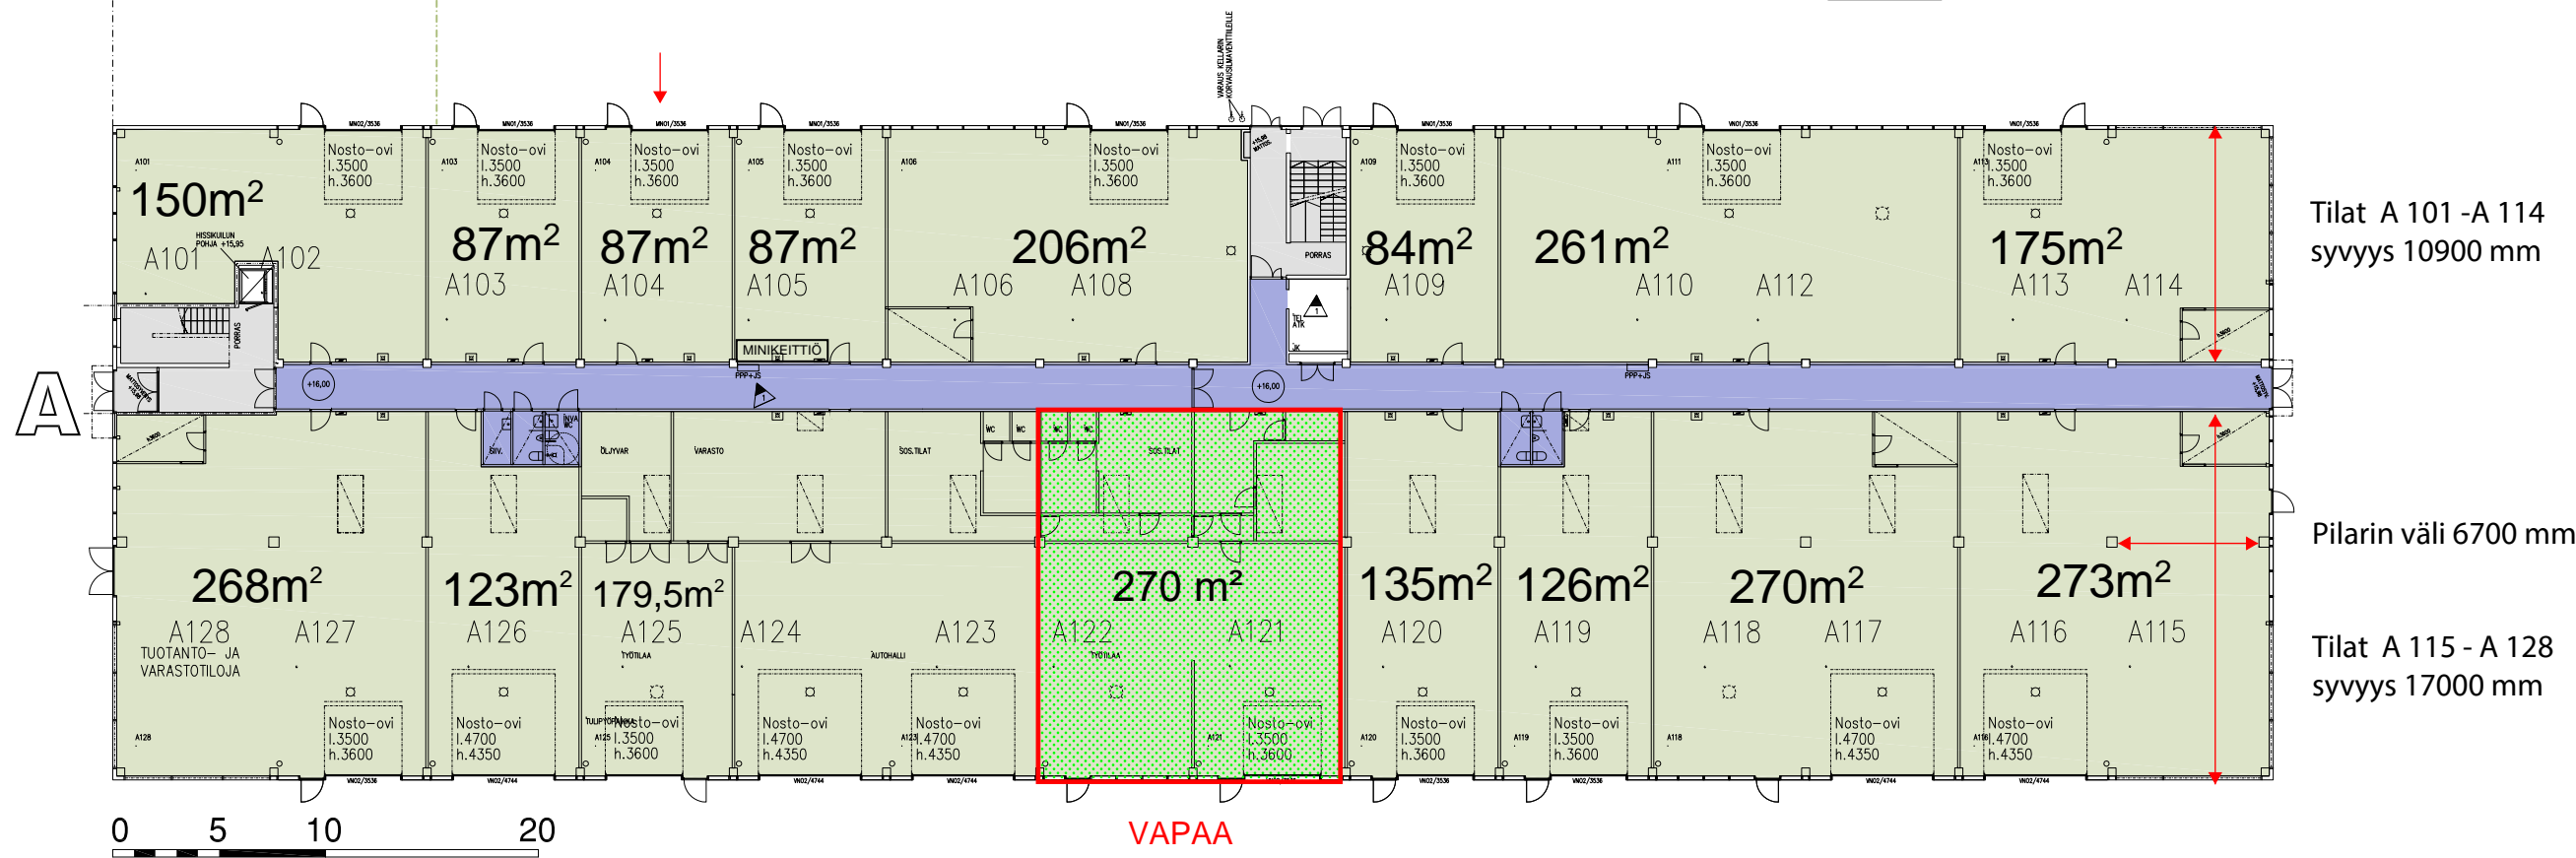

HUOM!
Kaikki mitat mitattu Dwg-kuvista ja tarkastettava paikanpäällä.