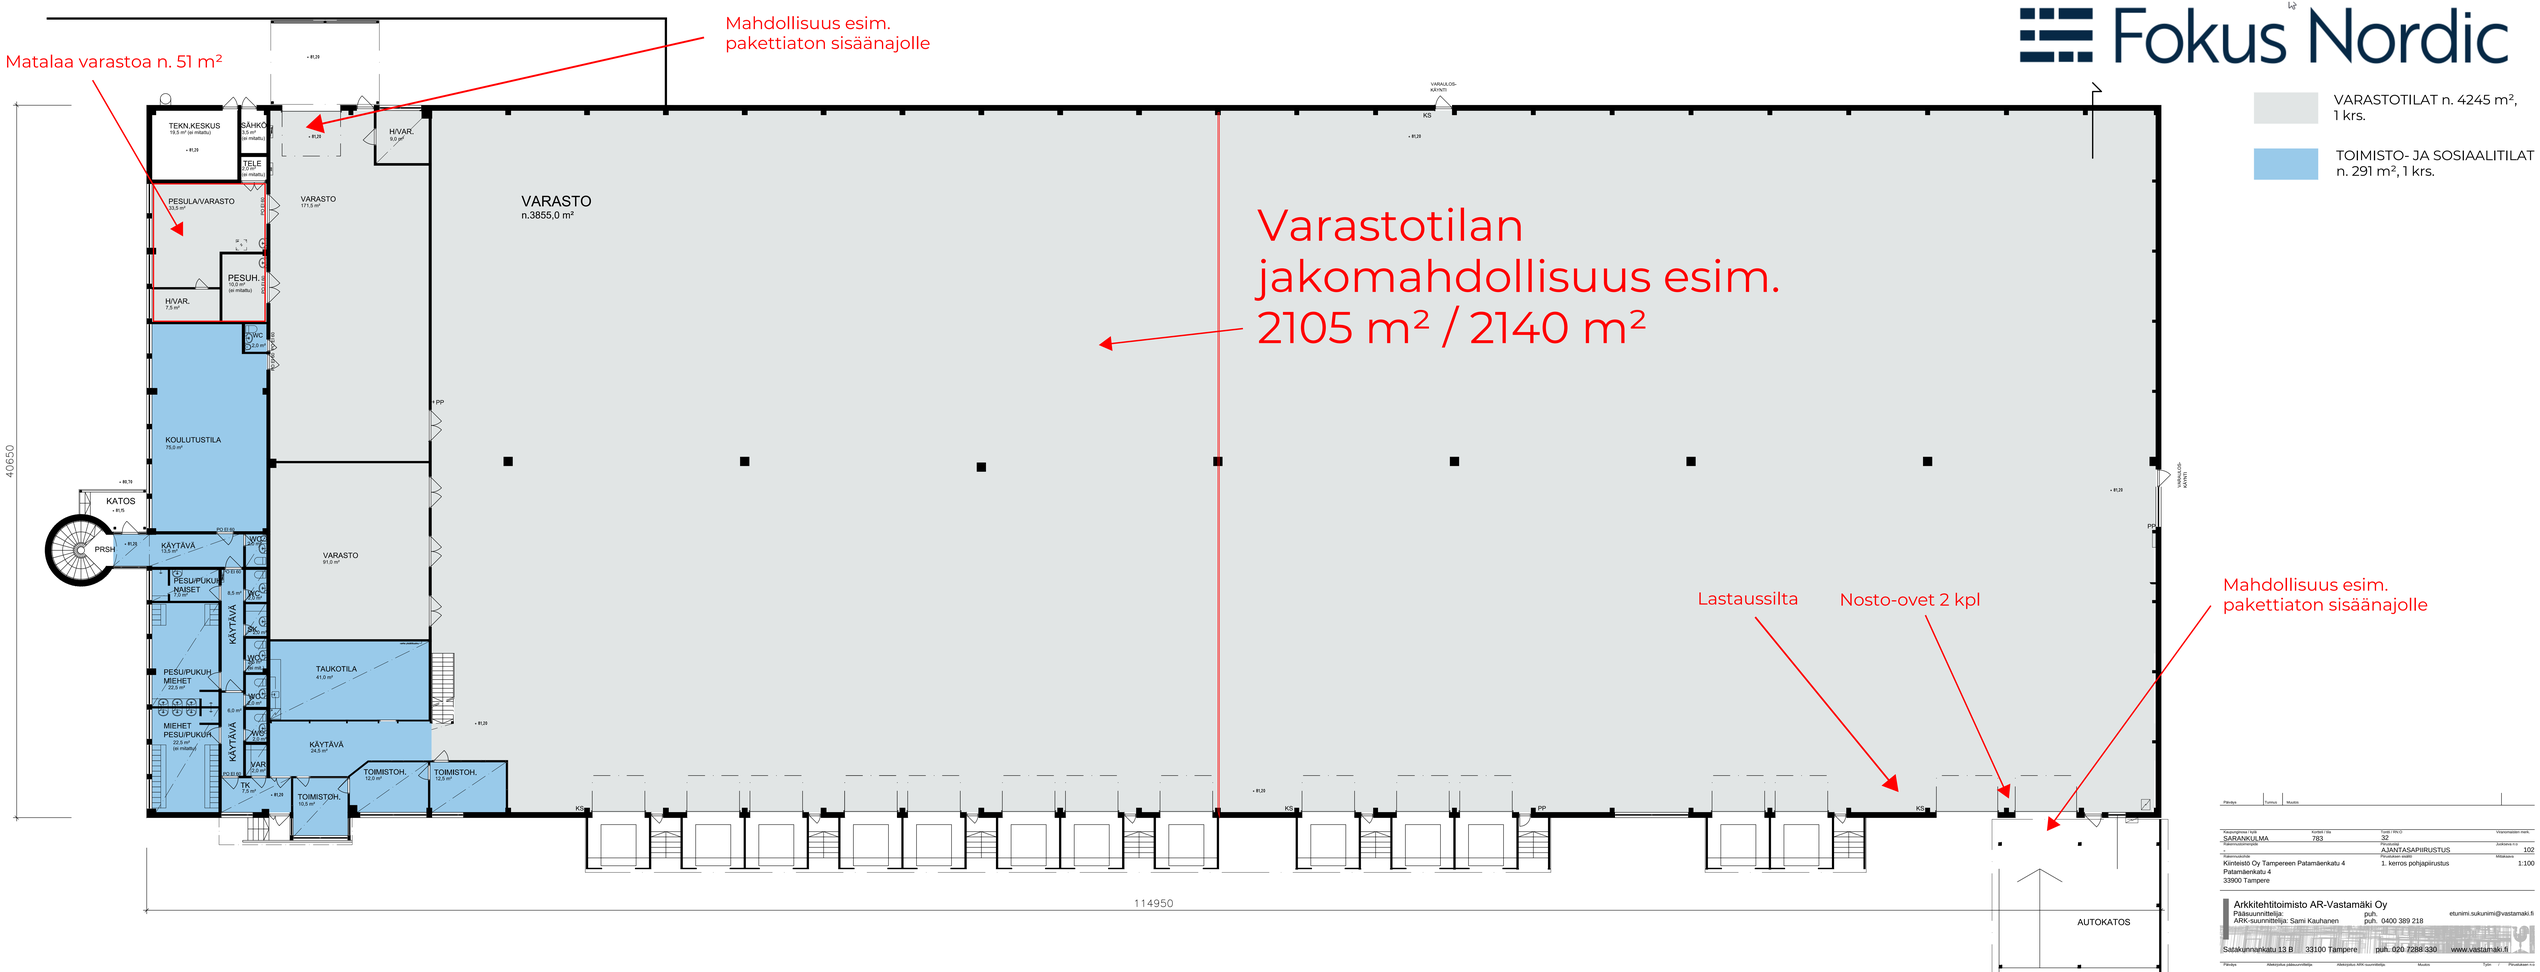


Fokus Nordic

Kiinteistötunnus: 783	Kortteli / Rte:	Yksikkö / PK:O: 32	Yhteismoniste-mark.:
Rakennustunnus:		Piirustus: A.JANTASAPIIRUSTUS	Asiakirja n:o: 102
Rakennuskohde: Kiinteistö Oy Tampereen Patamäenkatu 4 Patamäenkatu 4 33900 Tampere		Piirustuksen sisältö: 1. kerros pohjapiirustus	Mittakaava: 1:100

Arkkitehtitoimisto AR-Vastamäki Oy
Pääsuunnittelija: puh. etunimi.sukunimi@vastamaki.fi
ARK-suunnittelija: Sami Kauhanen puh. 0400 389 218
Satakunnankatu 13 B 33100 Tampere puh. 020 7288 330 www.vastamaki.fi

Piirsi	Hyväksytyn pääsuunnittelija	Hyväksytyn ARK suunnittelija	Muutos	Työn n:o / Piirustuksen n:o
29.08.2024			Rev. -	1749/102

FIN: dwg