

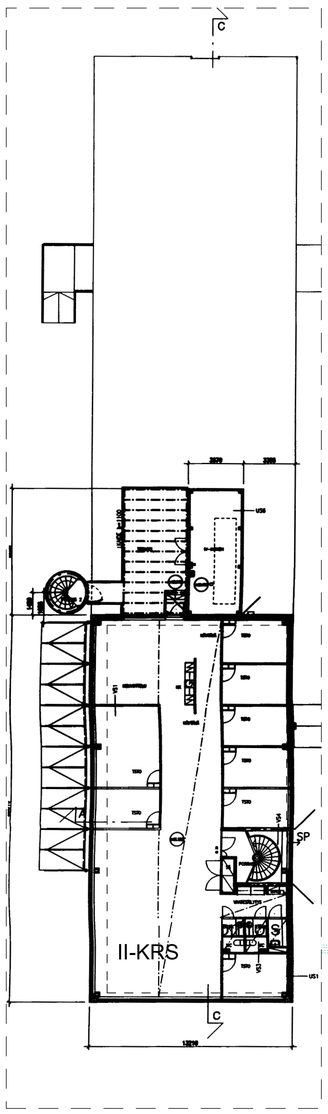



2. KRS (2003 tiff) 1:200

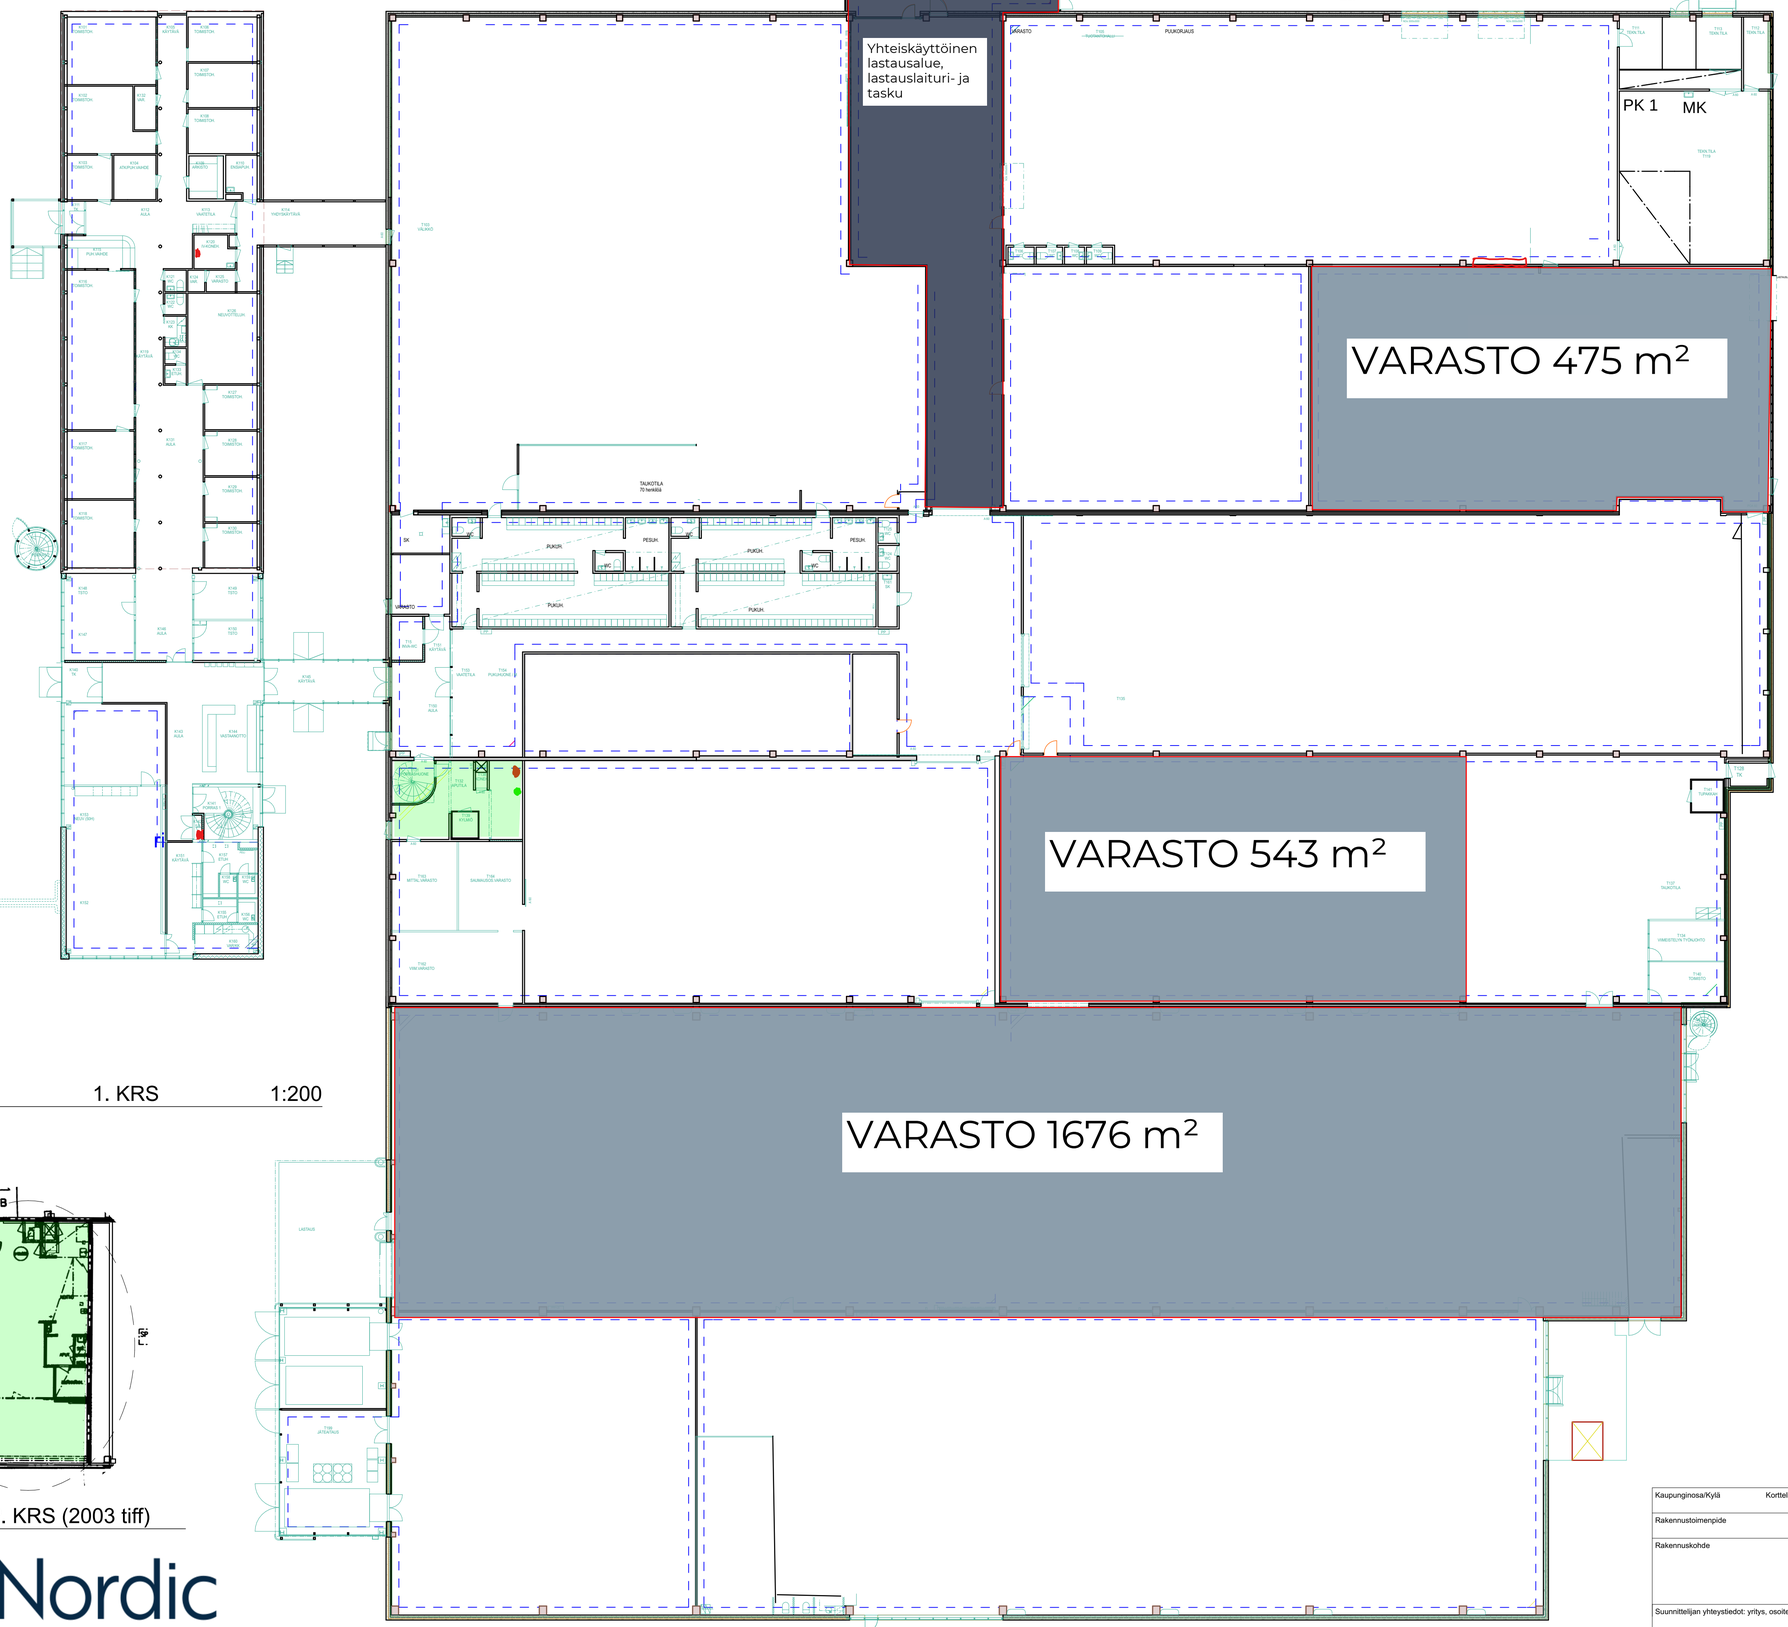

1. KRS 1:200

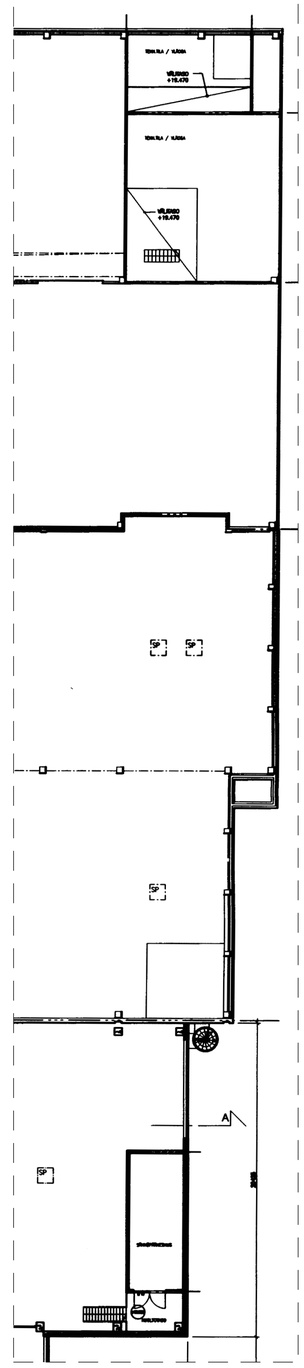

2. KRS (2003 tiff) 1:200

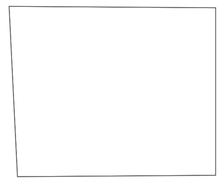

Kellari VSS
Luukku alapohjaan

POHJA 2. KRS (2003 tiff)

Fokus Nordic

Kaupunginosa/Kylä Kortteli/Tila Tontti/Rnro	Viranomaisten merkintöjä
Rakennustoimenpide	Piirustuslaji KAAVIO; Juokseva nro
Rakennuskohde	Piirustuksen sisältö POHJA KÄYTTÄJÄT; Mittakaava 1:200
Suunnittelijan yhteystiedot: yritys, osoite ja puhelinnumero	Suunnittelualla AR; Työnumero 2205; Piirustuksen tunnus 2022.2 RUOSILANTIE 2022 LOHKOT.pln; Muutos