



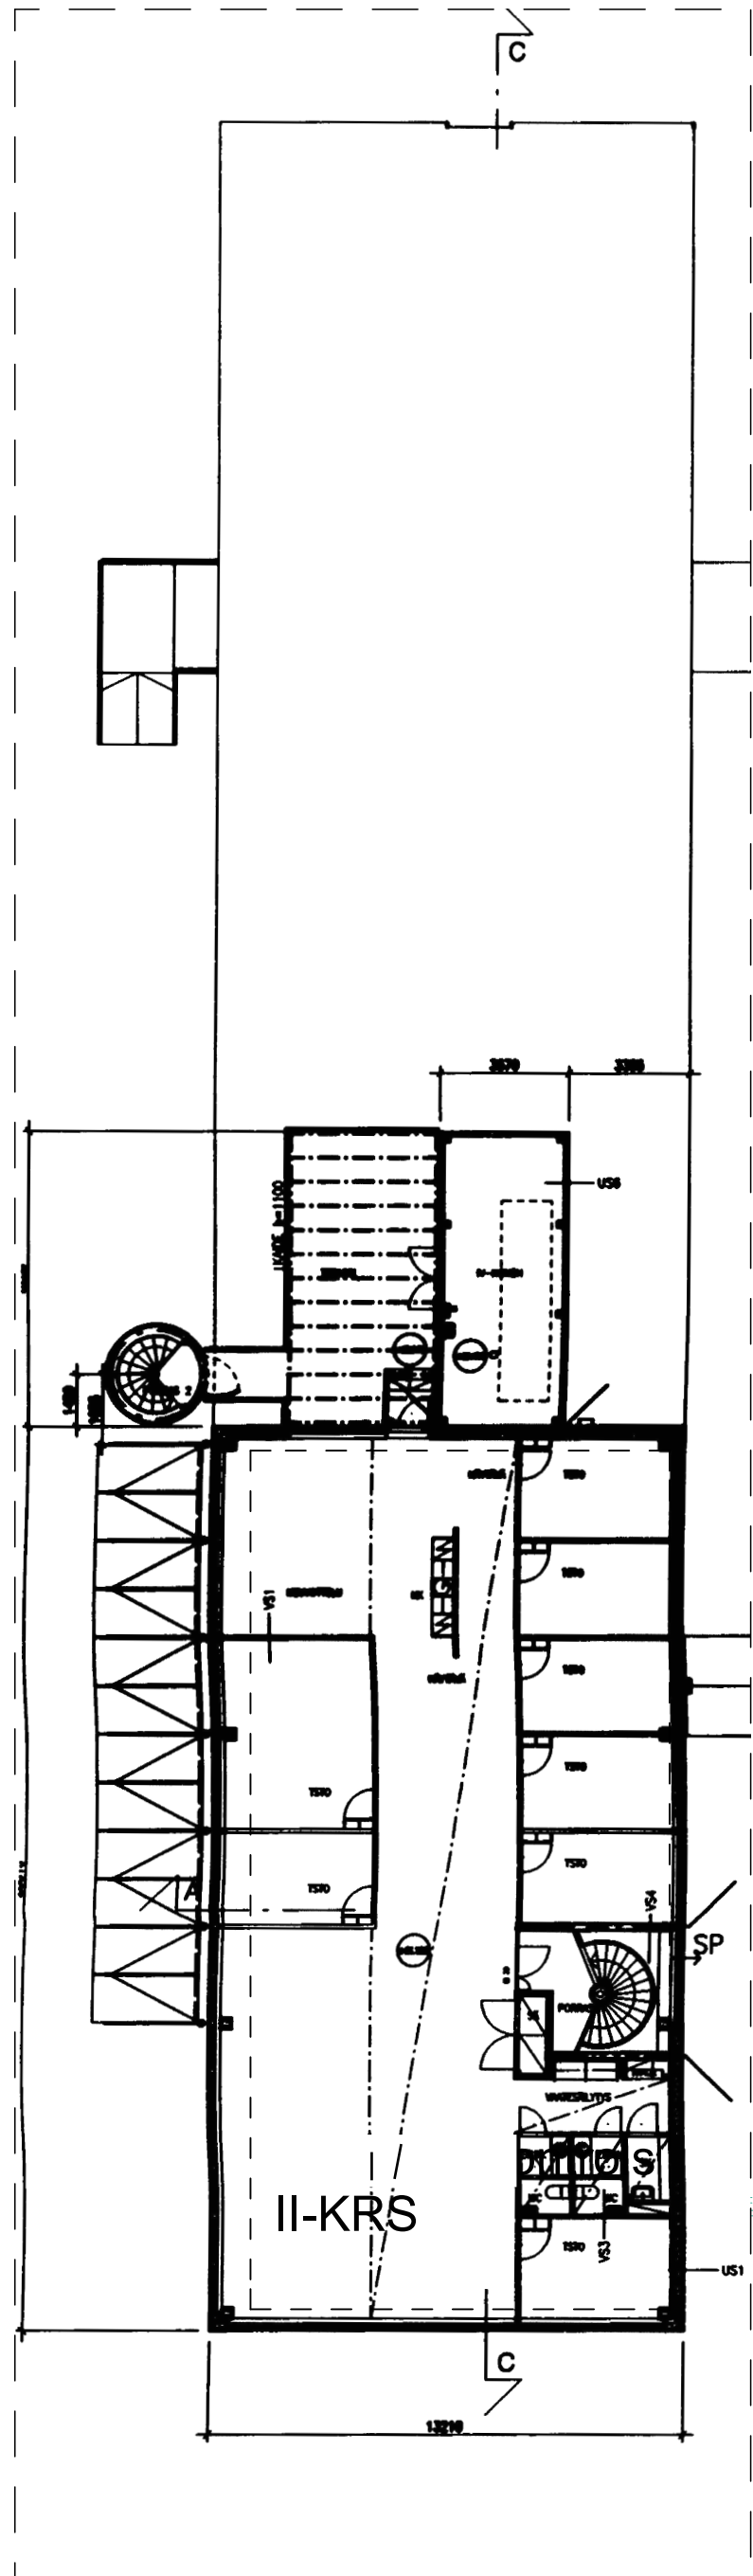


2. KRS (2003 tiff) 1:200

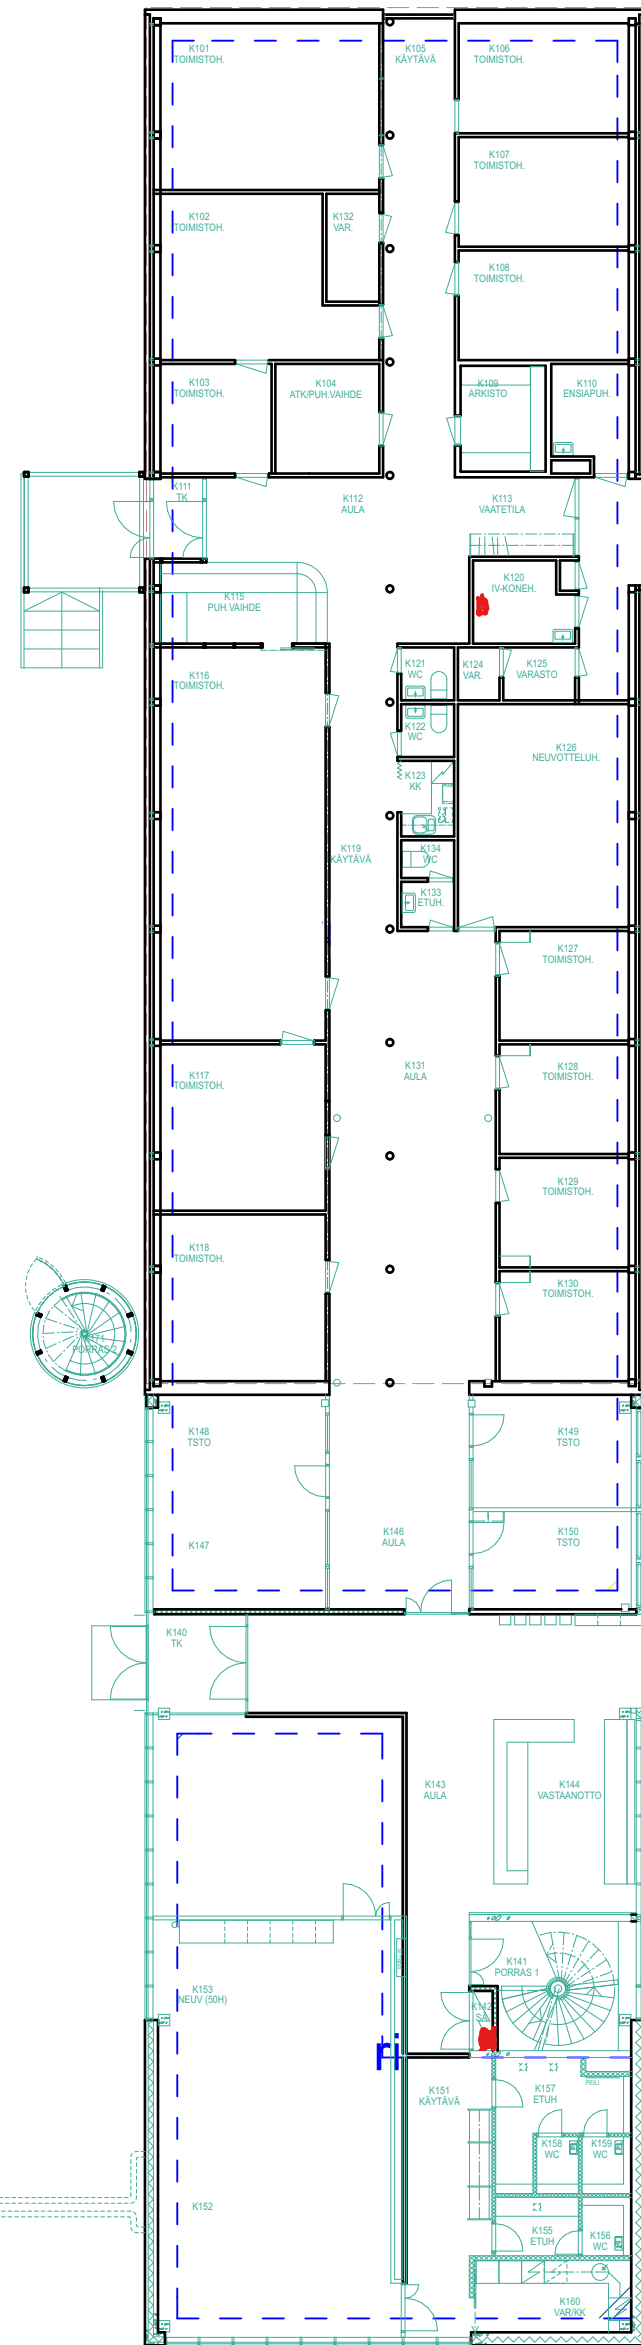



1. KRS 1:200



Kellari VSS
Luukku alapohjaan

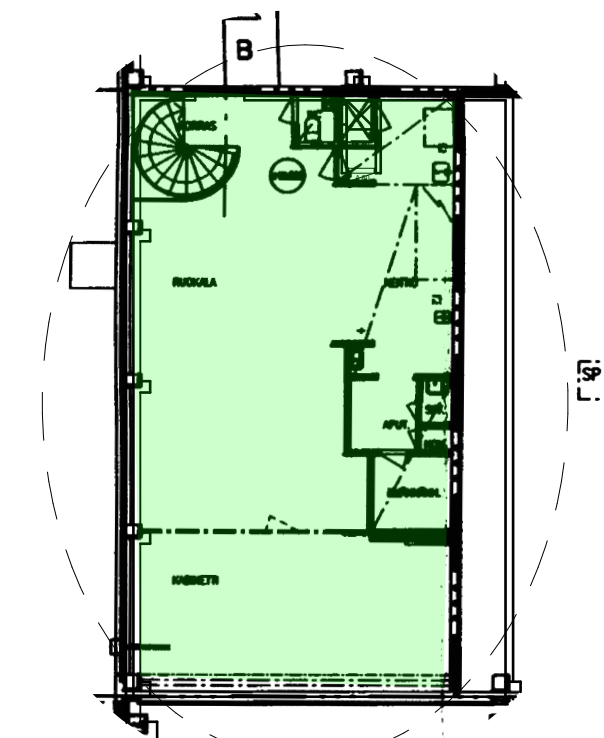

POHJA 2. KRS (2003 tiff)

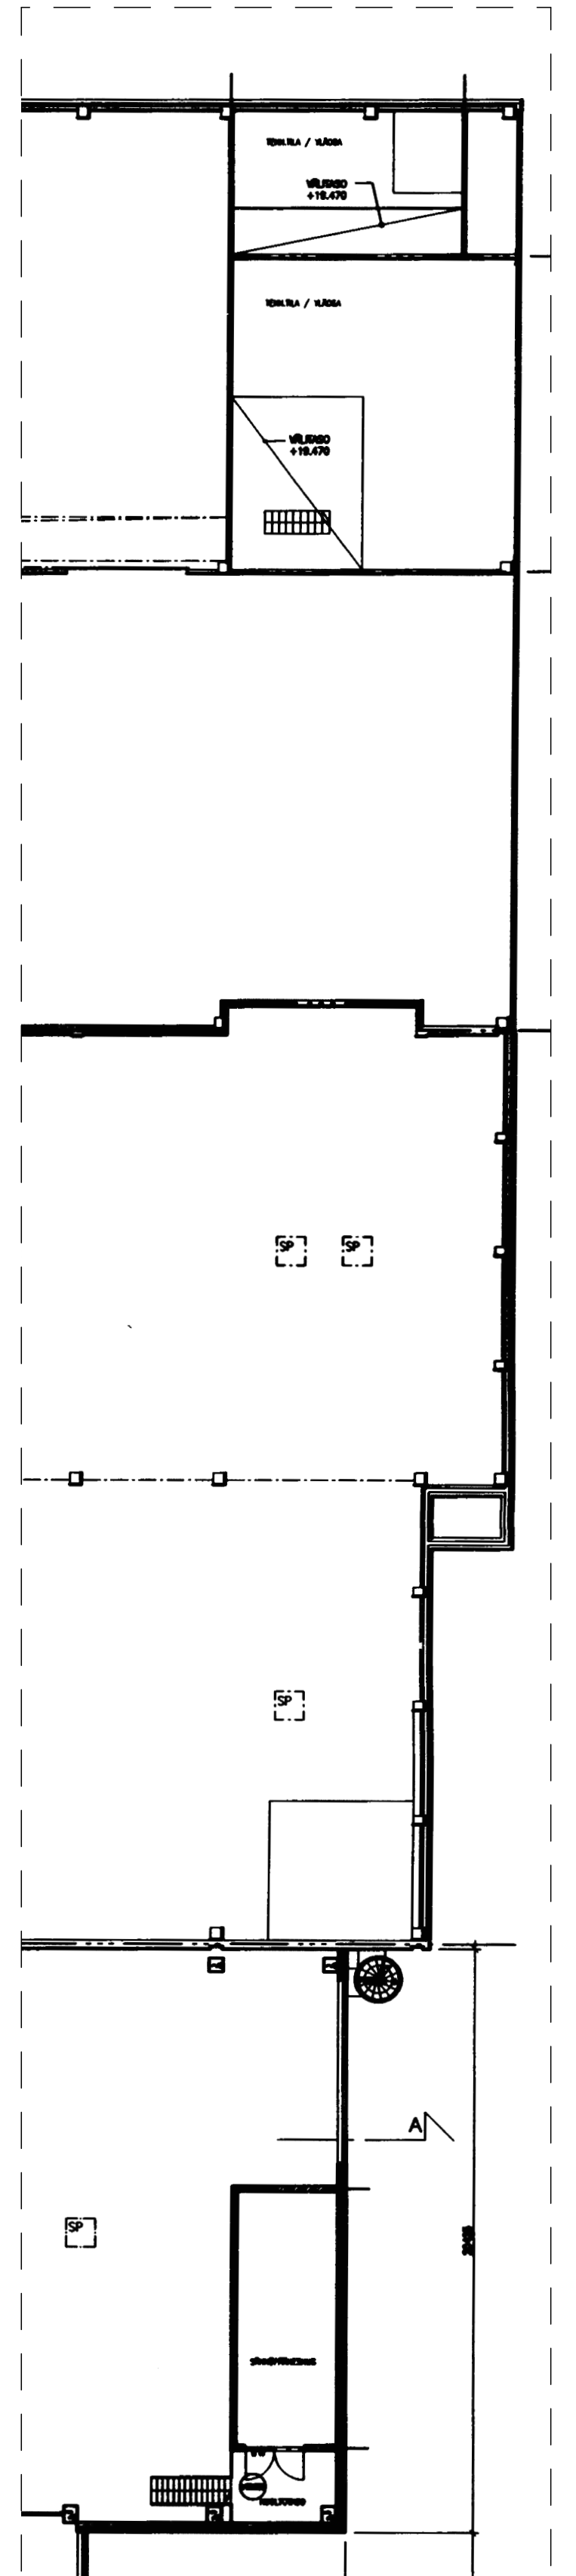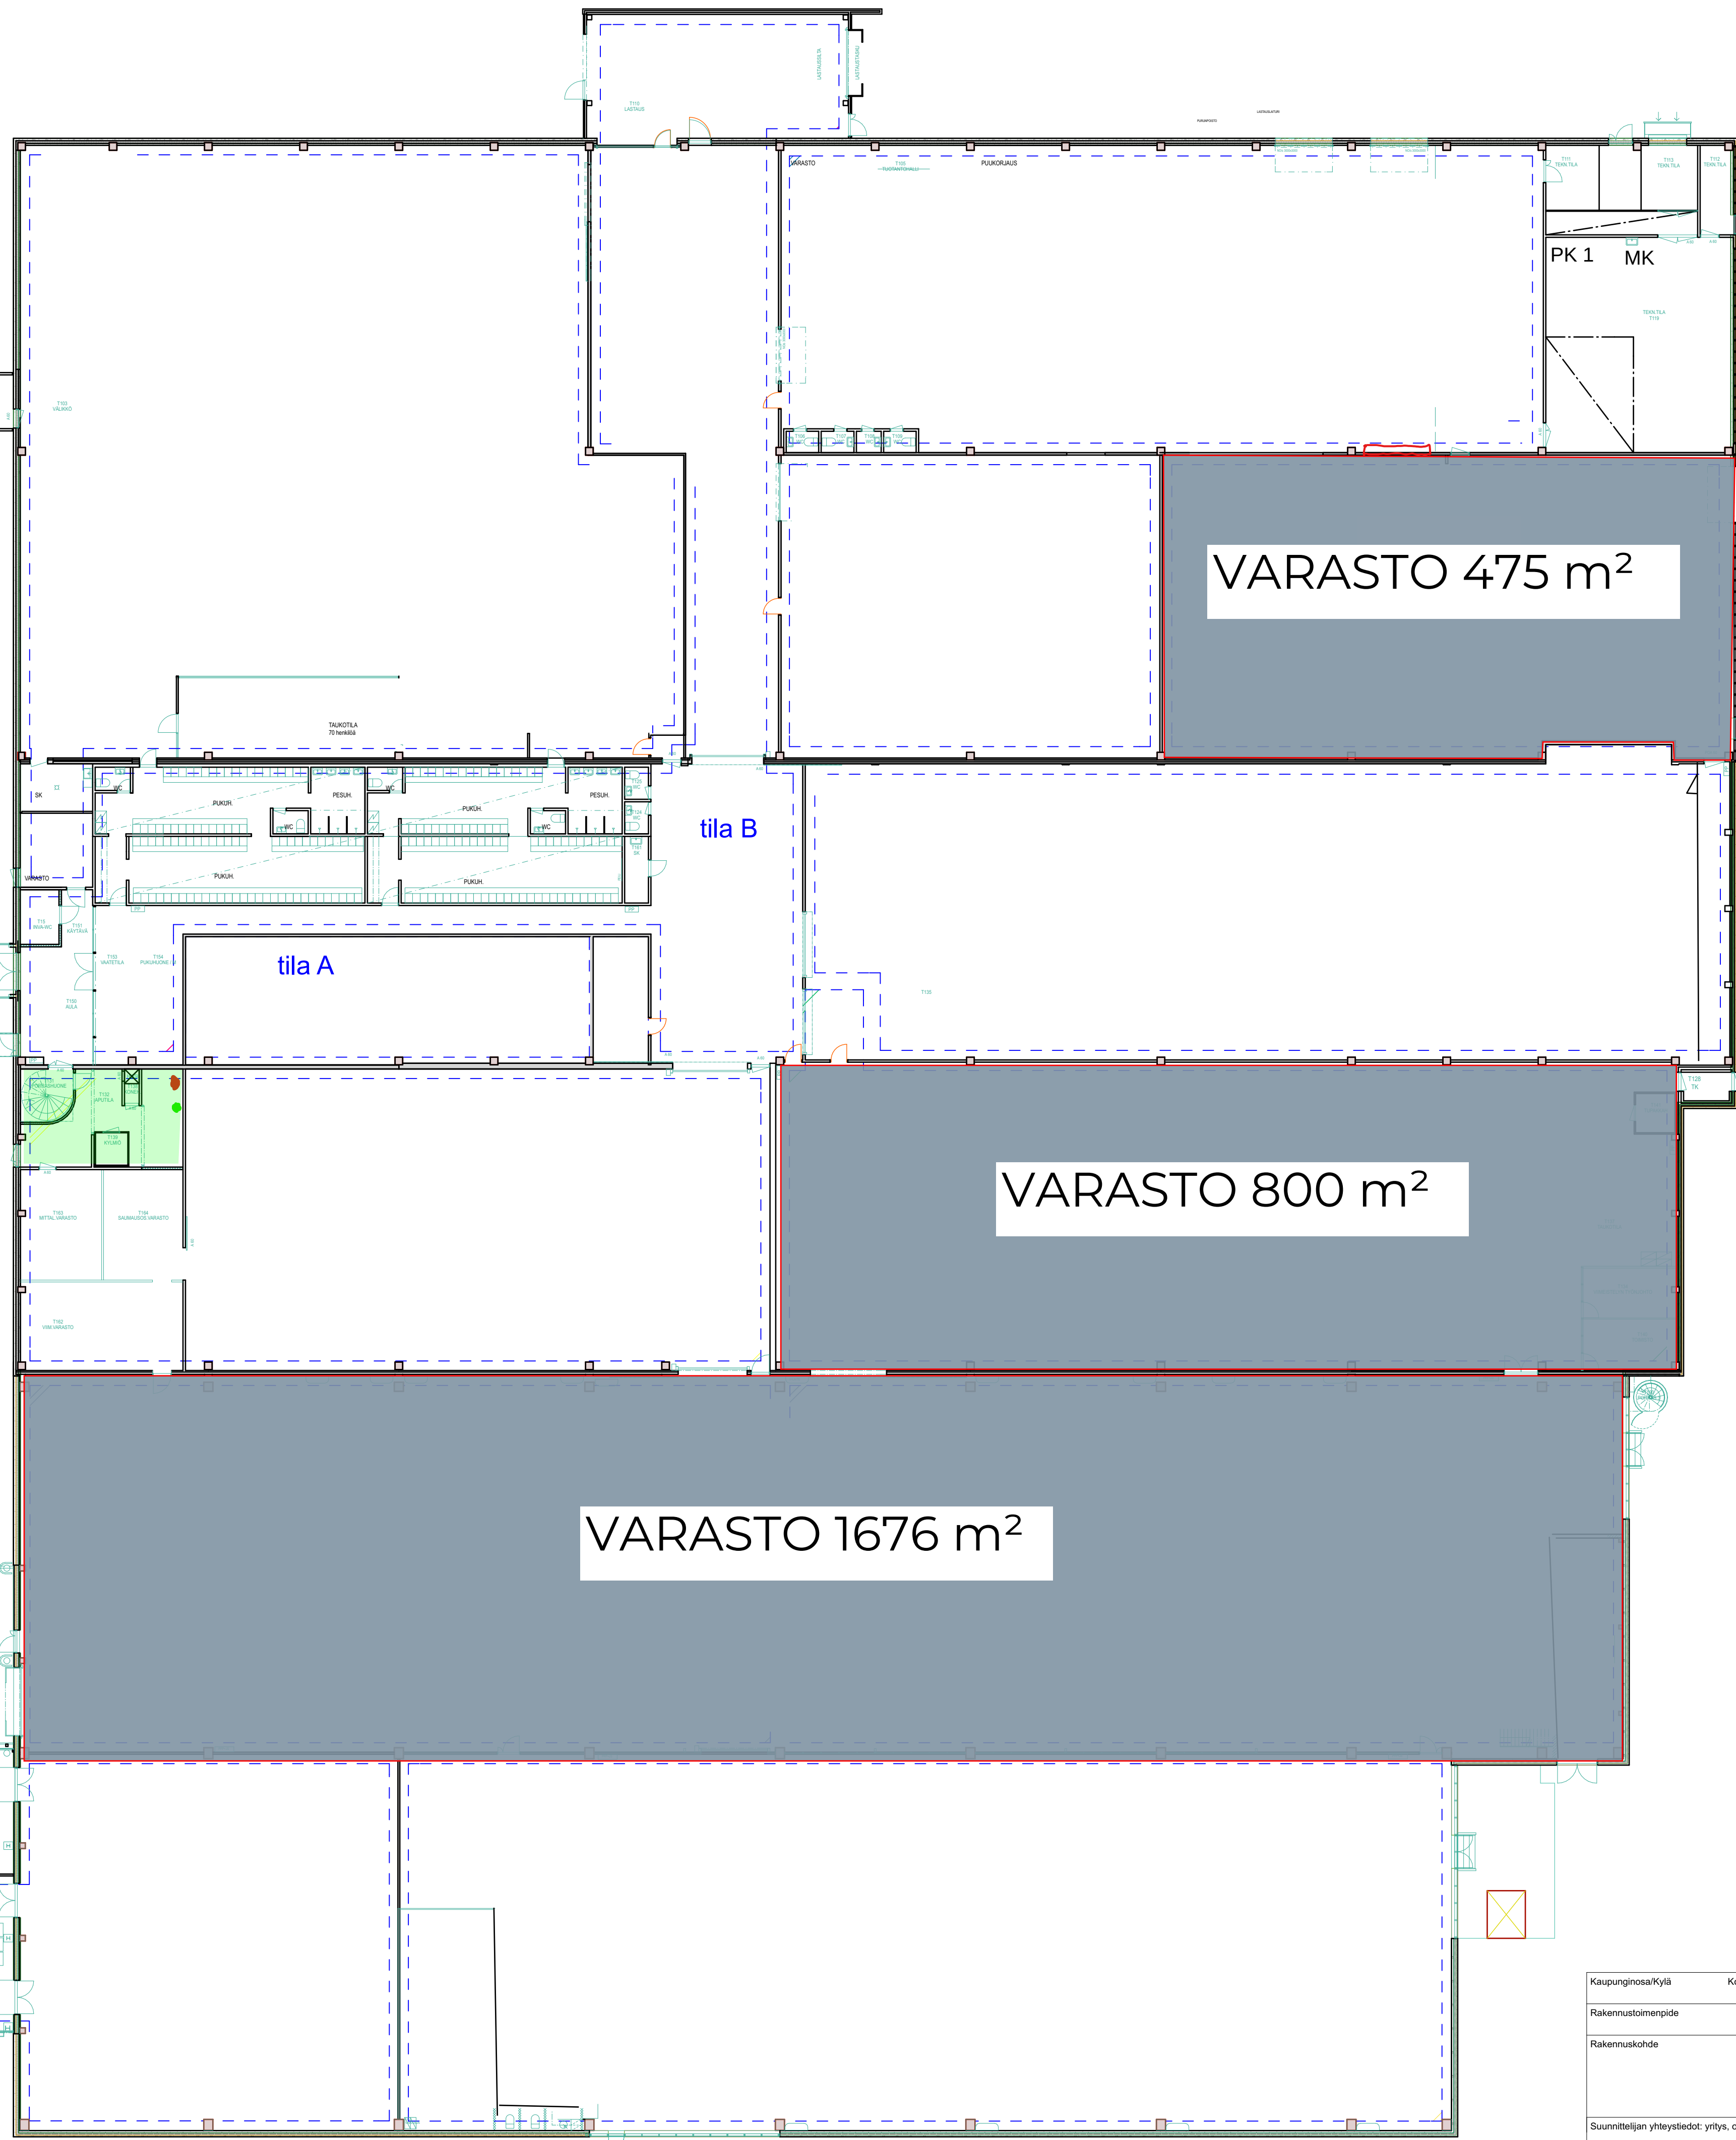

2. KRS (2003 tiff) 1:200

Kaupunginosa/Kylä	Kortti/Tila	Tontti/Rnro	Viranomaisen merkintä
Rakennustoimenpide	Piirustustila	AAVIO	Juokseva nro
Rakennuskohde	Piirustuksen sisältö	POHJA KÄYTTÄJÄT	Mittakaava 1:200
Suunnittelijan yhteystiedot: yritys, osoite ja puhelinnumero	Suunnitteluala	Työnumero	Piirustuksen tunnus Muutos
	AR	2205 2022.2	RUOSILANTIE 2022 LOKKOT.pln