


MITTAUSPVM	05.2018	MITTAUKSEN LÄHTÖPISTEET	Erilliskoordinaatisto
MITTAAJA	CRe		
TIEDOSTO	Krs1.dwg	KORKOPISTE	KP 29657 +12,716 N2000

MERKKIEN SELITYKSET

- (12 38) LATTIAN KORKO
- (14 86) KATON KORKO
- (14 96) ALAKATON KORKO
- Δ 14,54 AUKON YLÄREUNAN KORKO
- ▽ 12,82 AUKON ALAREUNAN KORKO
- π 12,82 PALKIN ALAPINNAN KORKO
- * 12,38 MUU KORKO

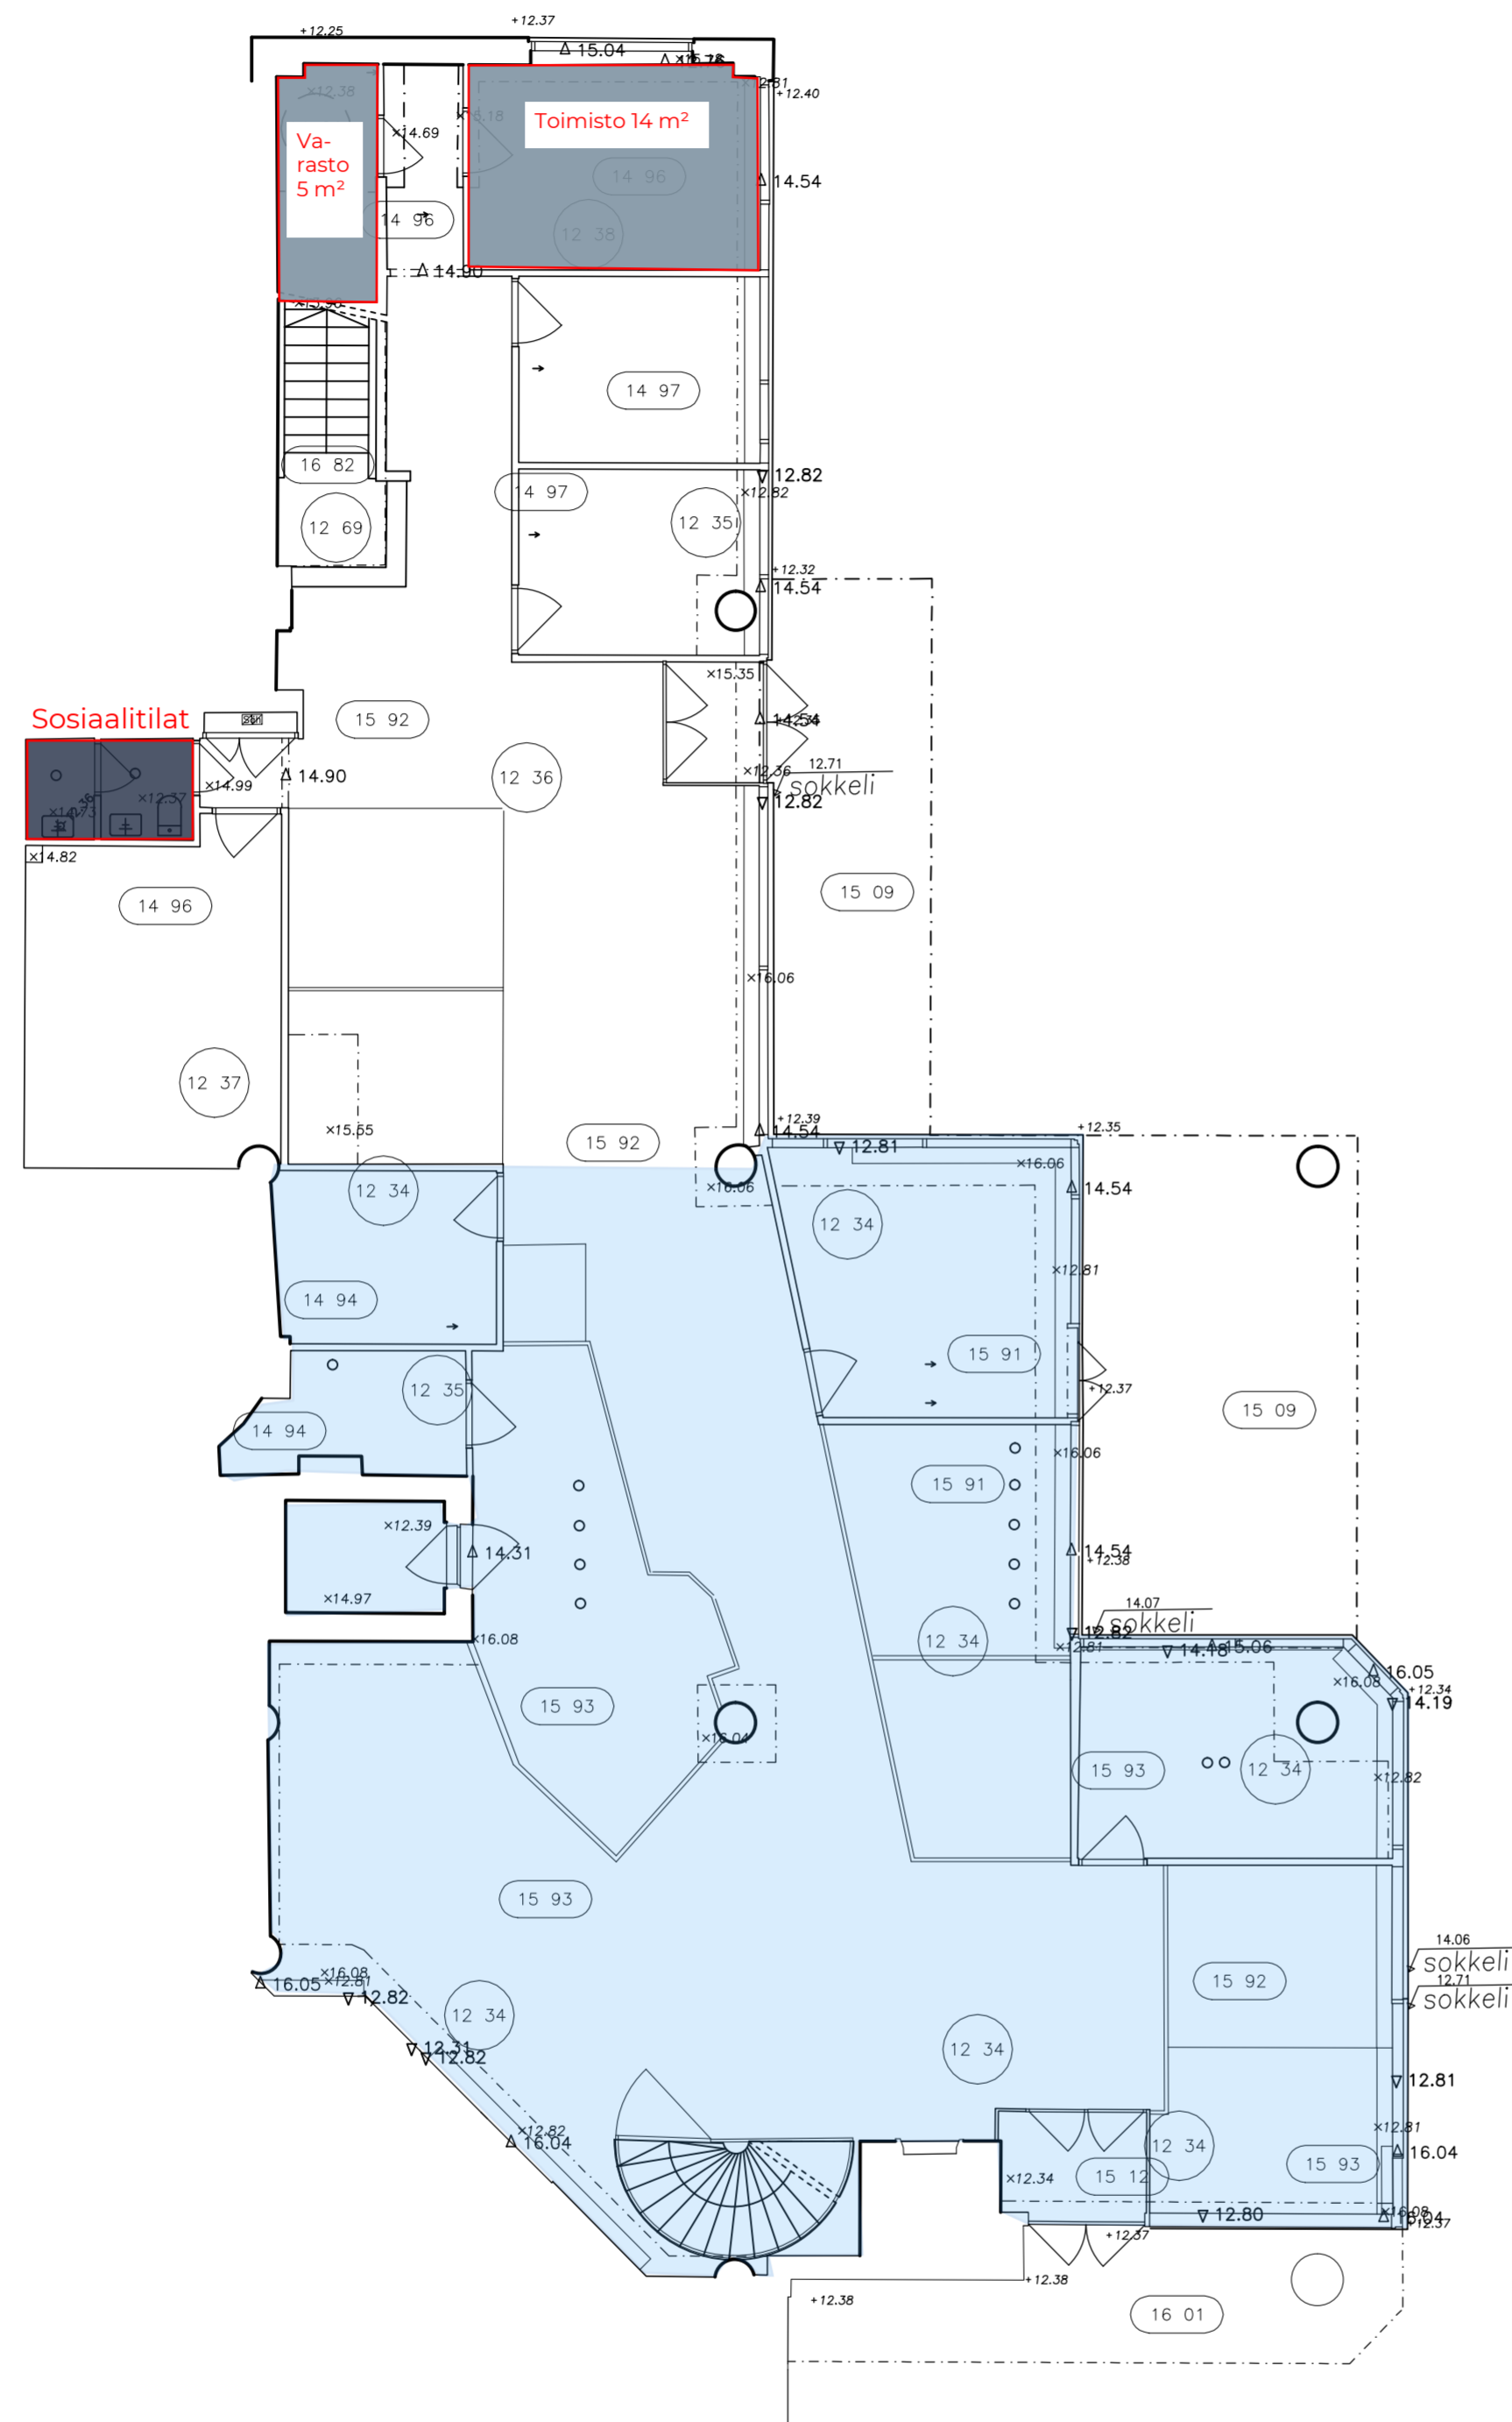

VAPAA / VAPAUTUVAT TILAT

GEOTEK OY		KORONAKATU 2 02210 ESPOO PUH. 075 7541 300 TELEFAX 075 7541 301	
K.osa/Kylä	Kortteli/Tila	Tonhti/Rn.o	Viranomaisen arkistomerkinföjä Rak.n.o
Rakennustoimenpide		Piirustuslaji	Juoks. n.o
Rakennuskohteen nimi ja osoite		Piirustuksen sisältö	Mittakaavat
AKTIAN TILAT		1. KERROS	1:100
LÄNSITUULENKUJA 3, ESPOO			
Piirt.	MDj	Liittyy piir. n.o	Piir. n.o Rev.
Tark.			1634-M02
Hyv.	Suunn.	Pvm.	Tiedoston nimi
		25.05.2018	