


Toimisto 108 m², sis. jyvityksen yhteisalueista.
Tila on vuokrattavissa myös kahtena
erillisenä tilana 22 m² ja 86 m².

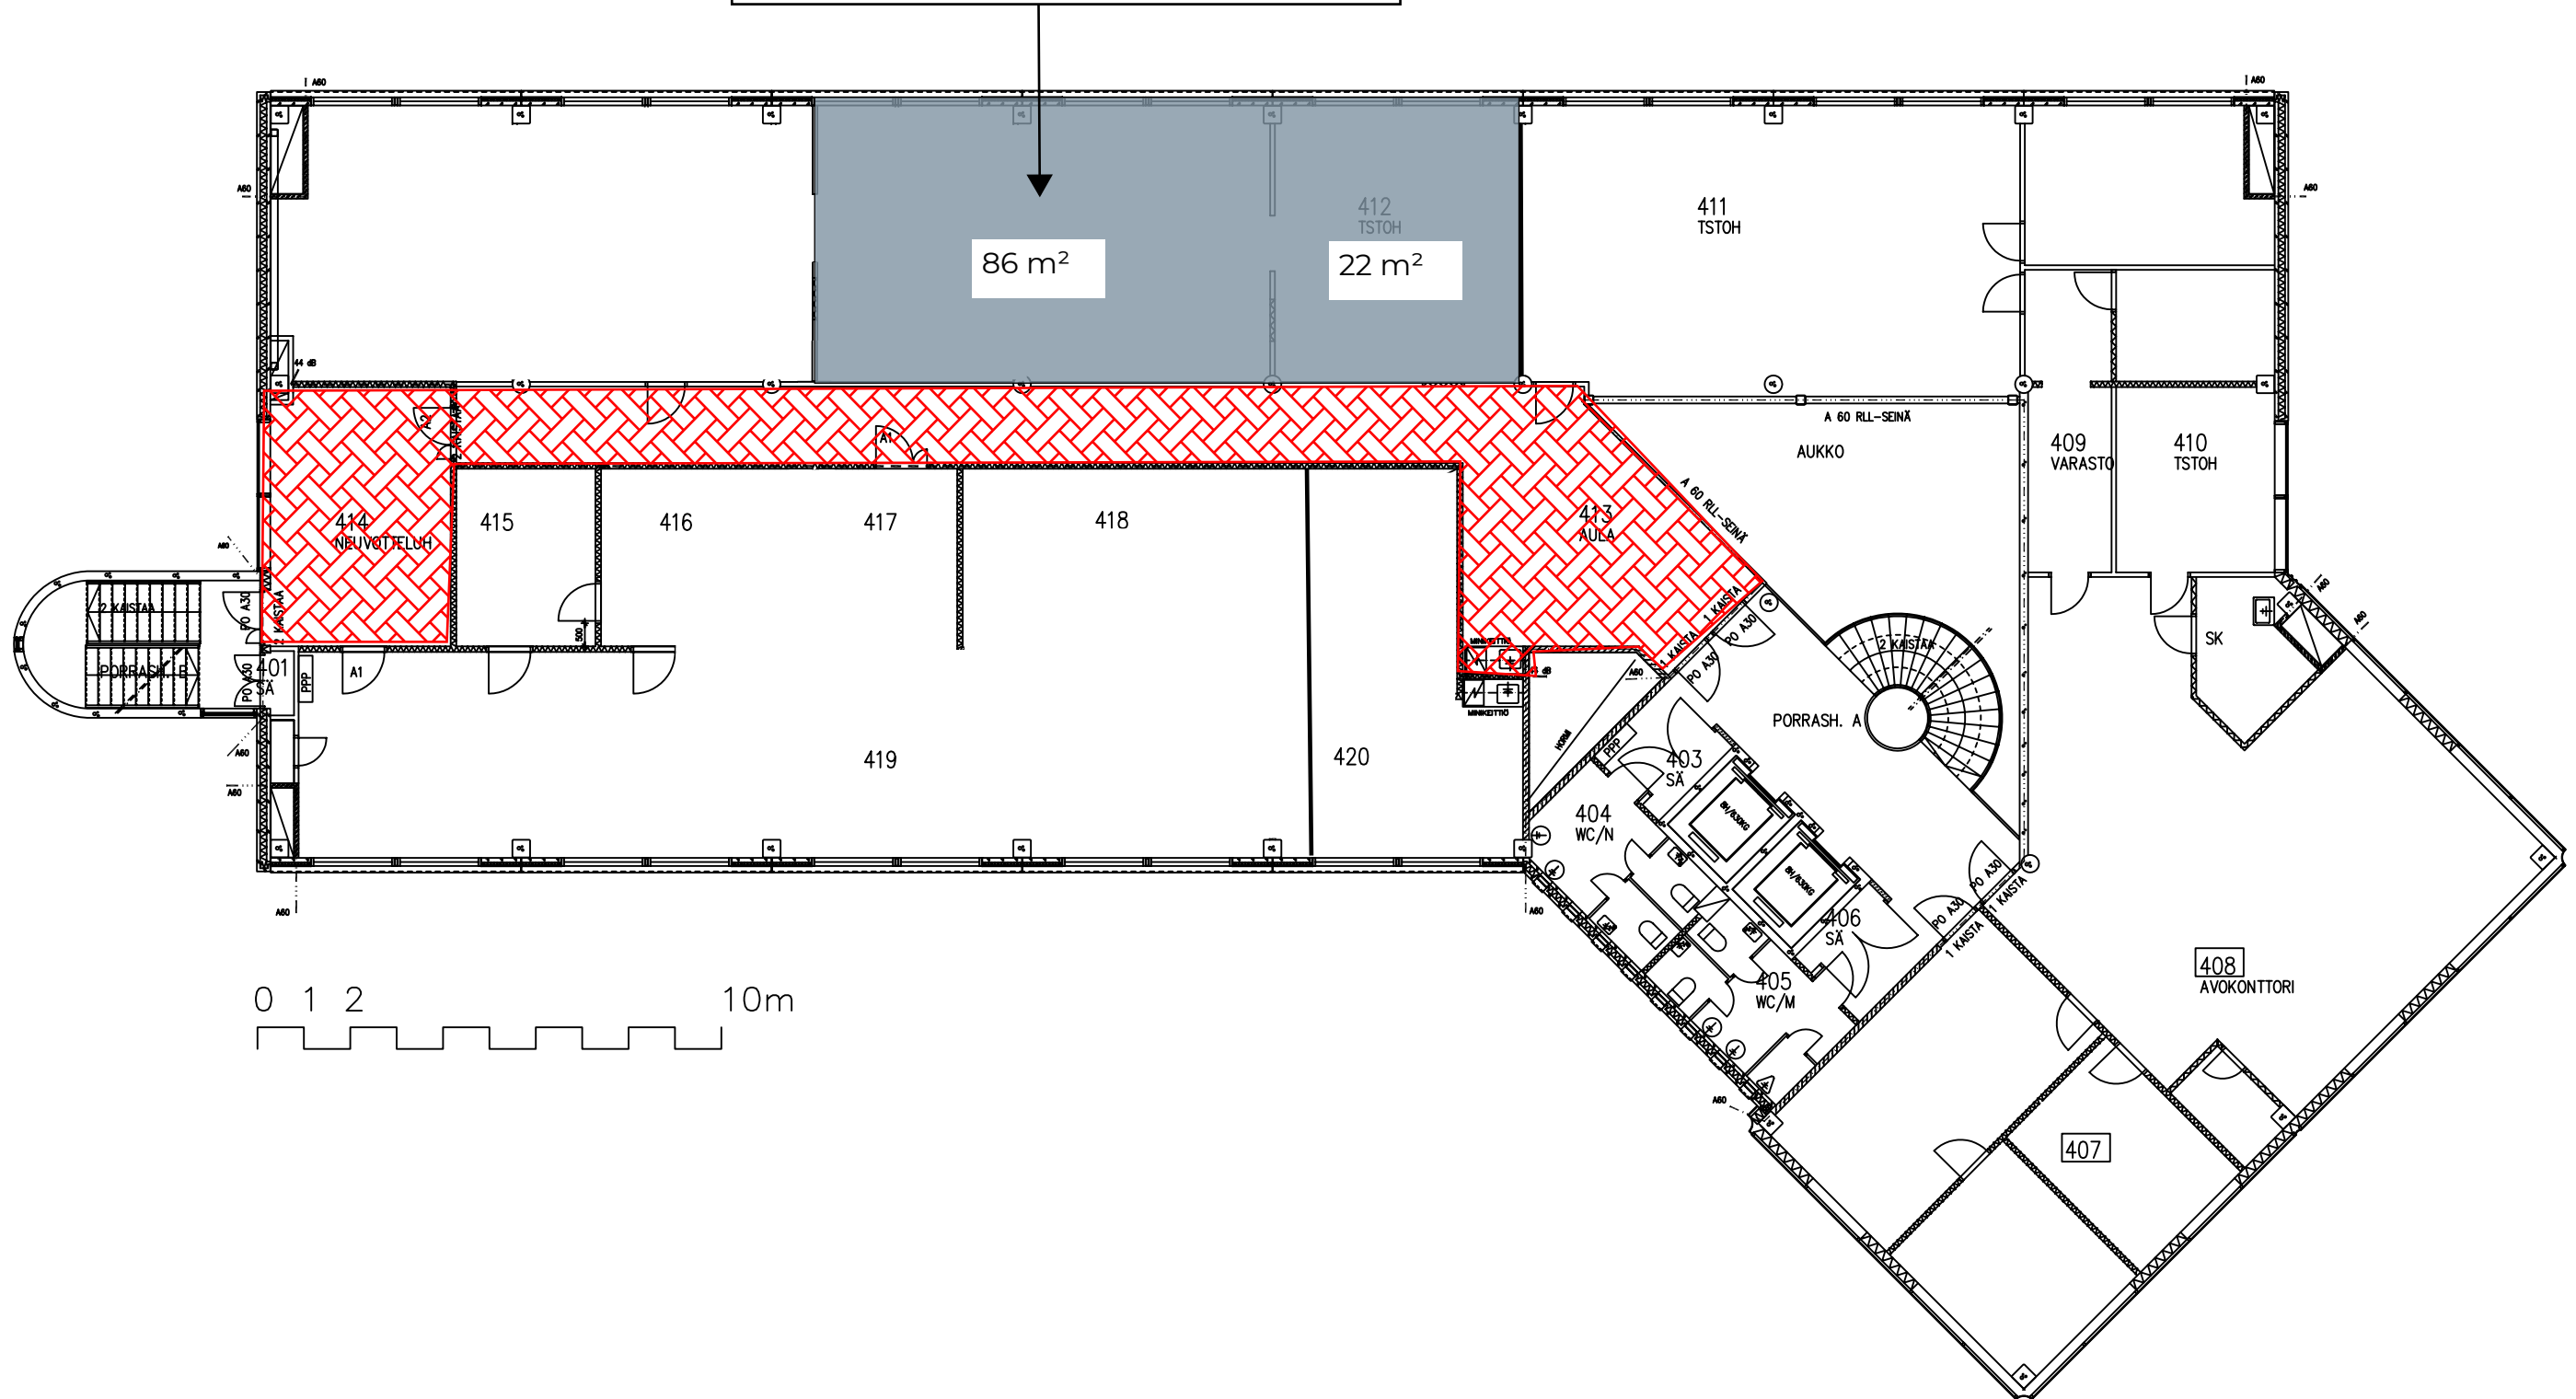

VAPAA TILA



YHTEISALUEET