


MUUTOS TAI TÄYDENNYS | VIITE | NIMI | PÄIVYS | TUNN.

Albany International Oy Järvenpää			
JÄRVENPÄÄ	TEHDASOSA, TEHDASSALI 1		
PUURTAJANKATU, 04440 JÄRVENPÄÄ	POHJAPIIRUSTUS, 1. KRS		
YHTEYSHENKILÖ: Paula Jaatinen	PÄIVYS 9.1.2006	MITTAKAAVA: 1:250	
<small>PARVINEN ARKITEHDIT OY TEKNIKANTE 4 A, 02150 ESPOO Puh. (09) 4174 1400 Fax. 4174 1440 toimisto@parvinenark.fi www.parvinenark.fi</small>	<small>PARVINEN ARKITEHDIT</small>	6500_102	TYÖ NO
ARK 6500	PIIR. NO	MUUTOS	

Varasto- ja tuotantotilat yht. noin 5 770 m²

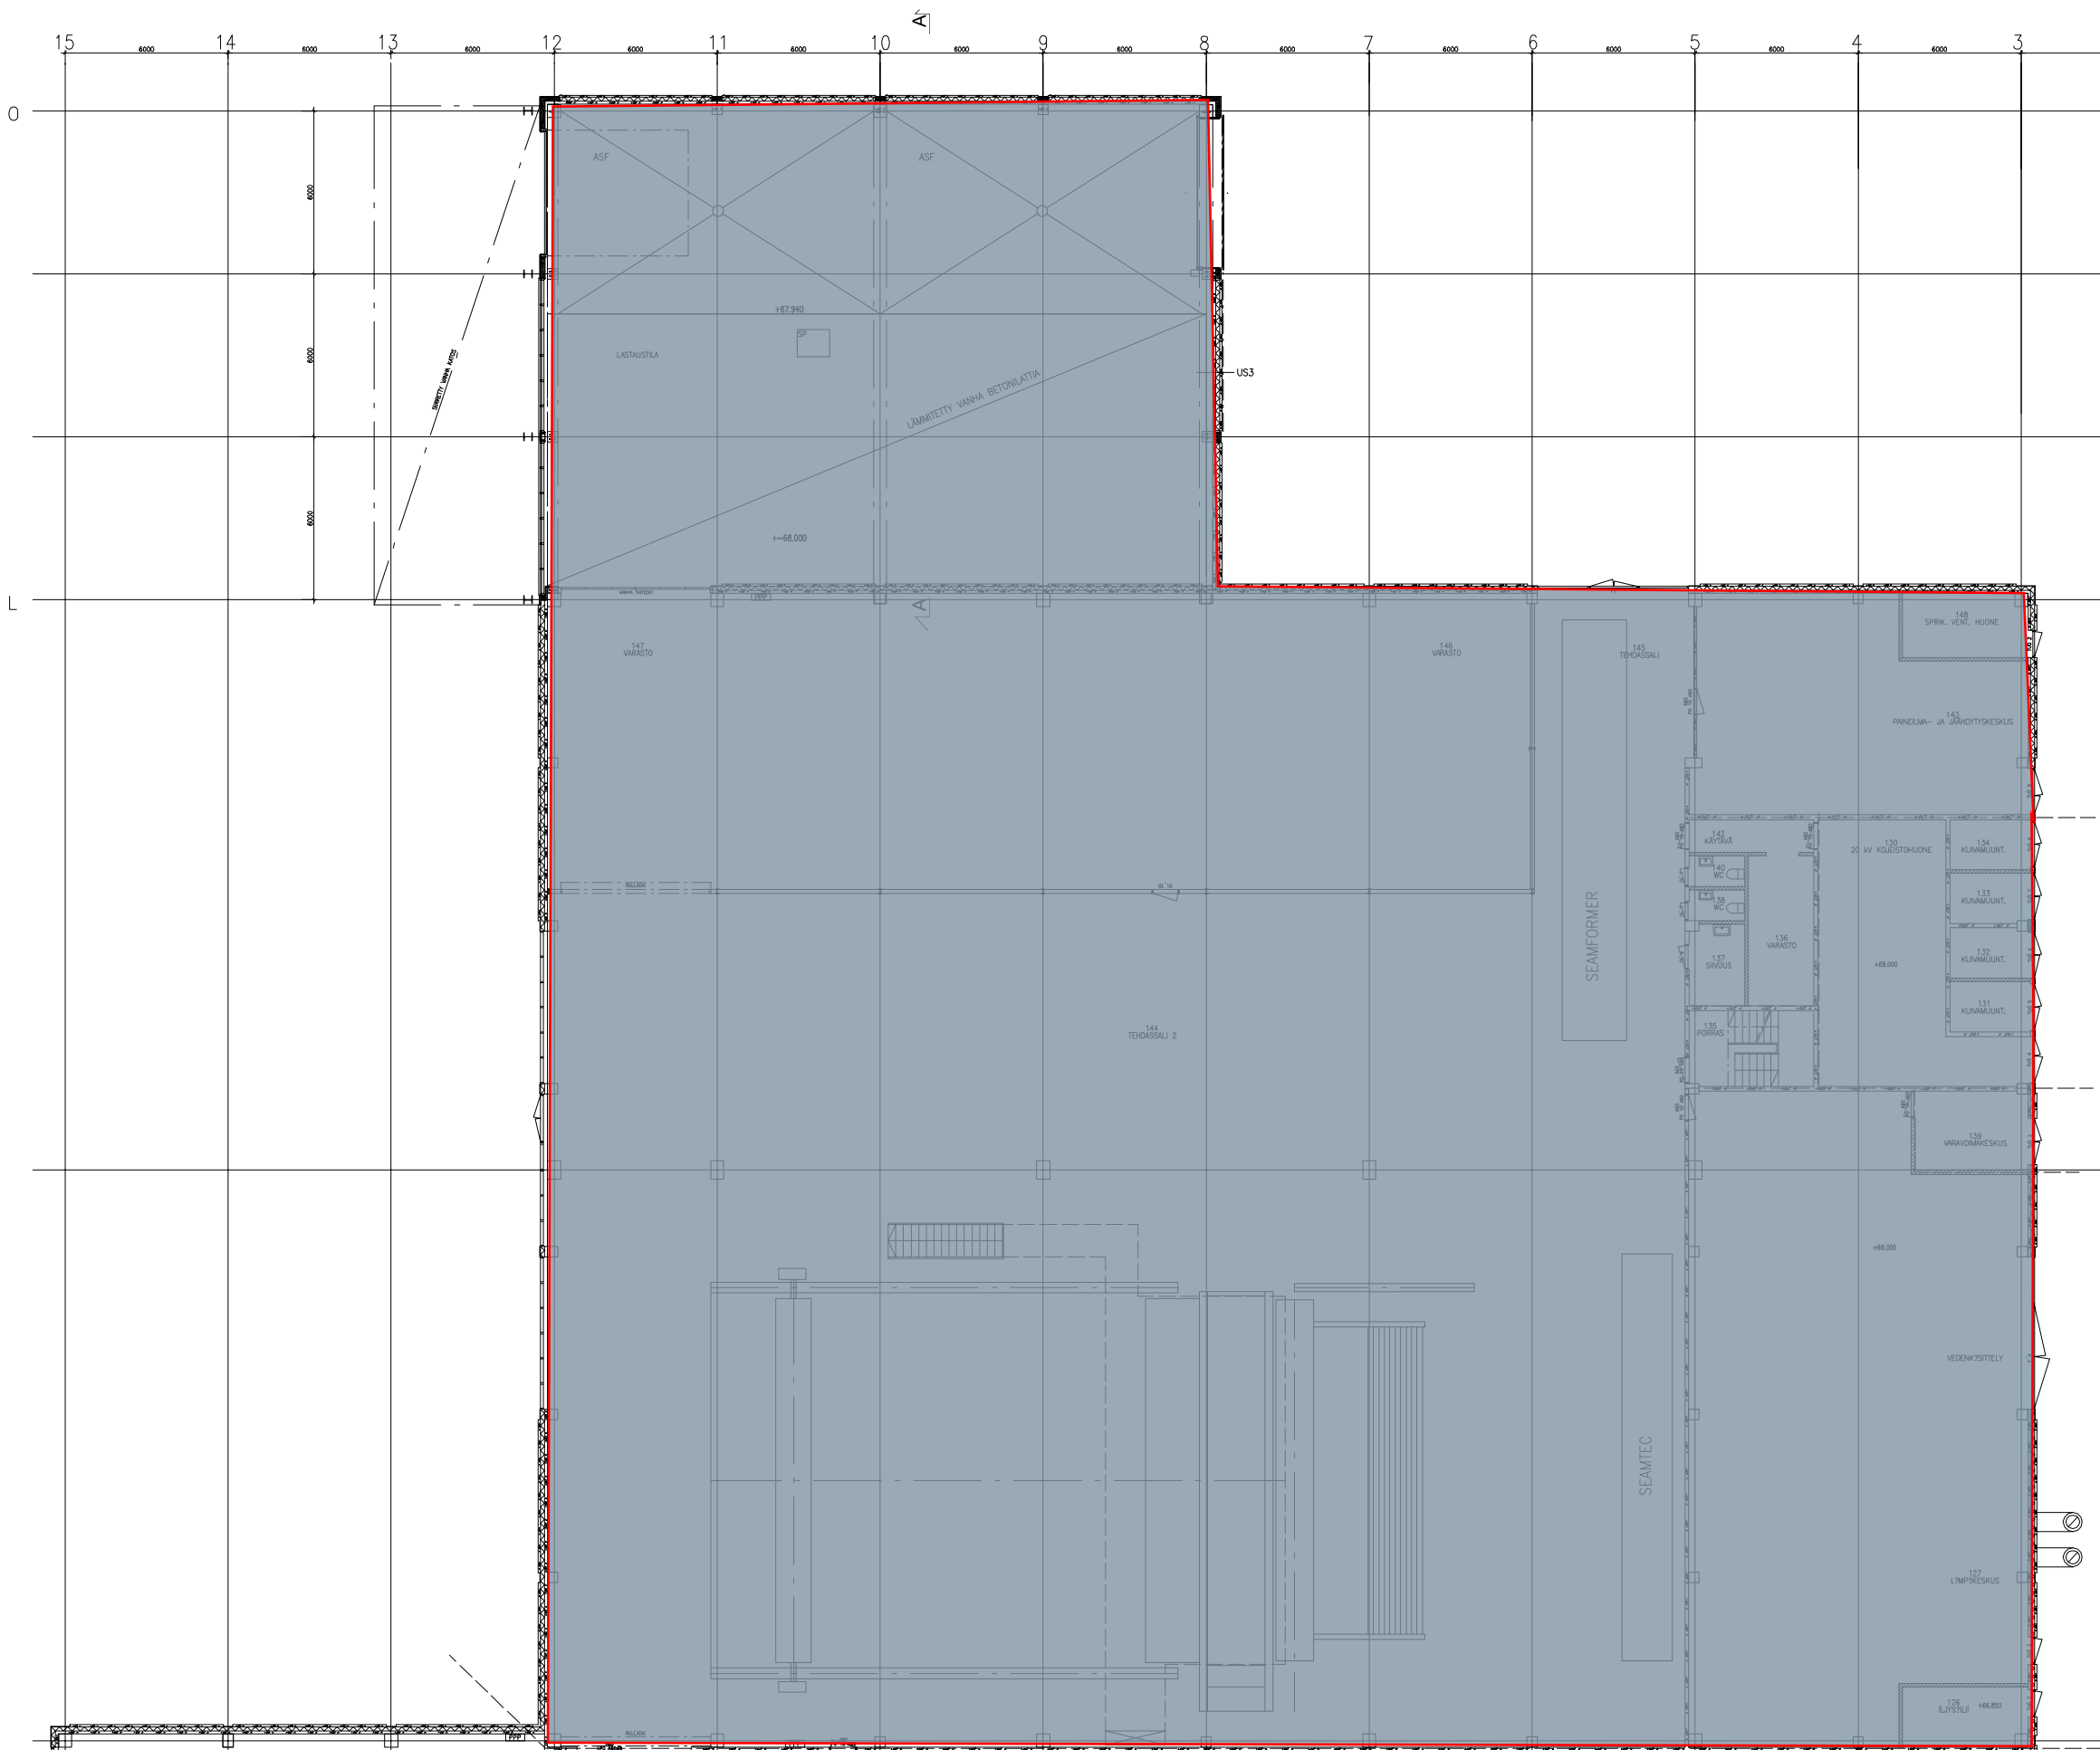

MUUTOS TAI TÄYDENNYS | VITE | NIMM. | PÄIVYS | TUNN.

Albany International Oy Järvenpää	
JÄRVENPÄÄ	TEHDASOSA, TEHDASSALI 2
PUURTAJANKATU, 04440 JÄRVENPÄÄ	POHJAPIIRUSTUS, 1. KRS
YHTEYSHENKILÖ: Paula Jaatinen	PÄIVYS 9.1.2006 MITTAKAAVA: 1:250
<small>PARVINEN ARKITEHDIT OY TEKNIKKATE 4 A, 02150 ESPOO Puh. (09) 4174 1400 Fax 4174 1440 toimisto@parvinenark.fi www.parvinenark.fi</small>	<small>PARVINEN ARKITEHDIT</small> ARK 6500
6500_102	TYÖ NO PIIR. NO MUUTOS

Varasto- ja tuotantotilat yht. noin 5 770 m²