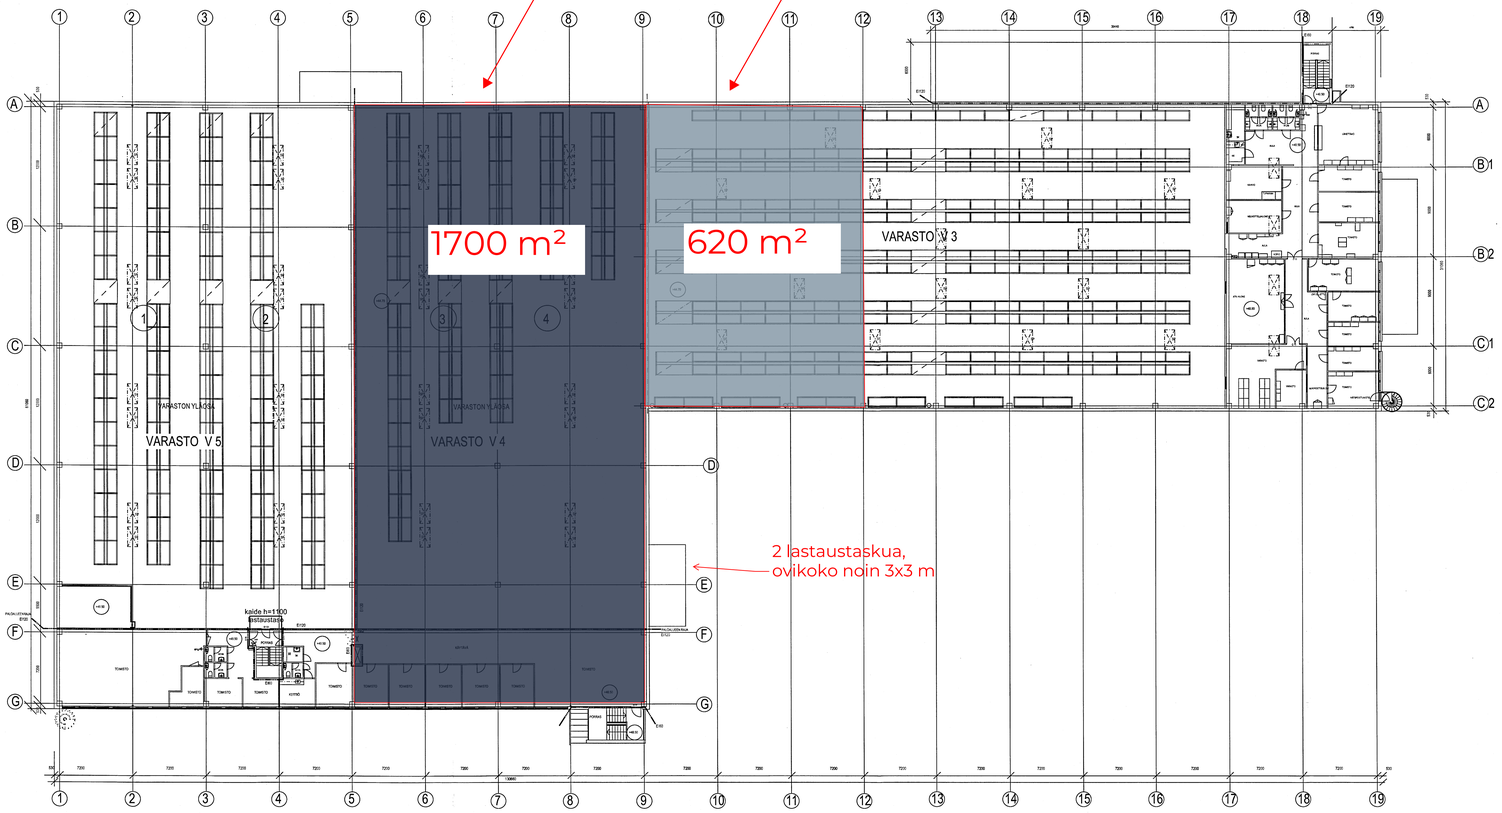

2. KRS POHJAPIIRROS 1:200

VARASTO 3 / 620 m²

VARASTO 4 / 1700 m²

K.osa / Kylä 66. Hakkila	Kortteli / Tila 66053	Tontti / Rn:ro 4	viranomaisten arkistomerkintöjä varten
rakennusluokkamerkintä Muutos			
rakennuskohteen nimi ja osoite Koy Vanha Porvoontie 238 Vanha Porvoontie 238 01380 Vantaa			piirustustaji: yHteyshenkilö: tiedosto: PÄÄPIIRUSTUS 3/5 M.Hyrnek 1131_7+mno pyjama.fj piirroksen sisältö: mittakaava: Pohjapiirros 2:kmos 1:100
STUDIO Y ARKKITEHTI- & SISUSTUSSUUNNITTELU Maksiinlile 14A 02780 Espoo yksityinen suunnittelija Mervi Hyrnek			pvm: 29.8.2011 piirustustaji: työ.n:o: piir.n:o: rev.n:o: rev. ARK 1131 03