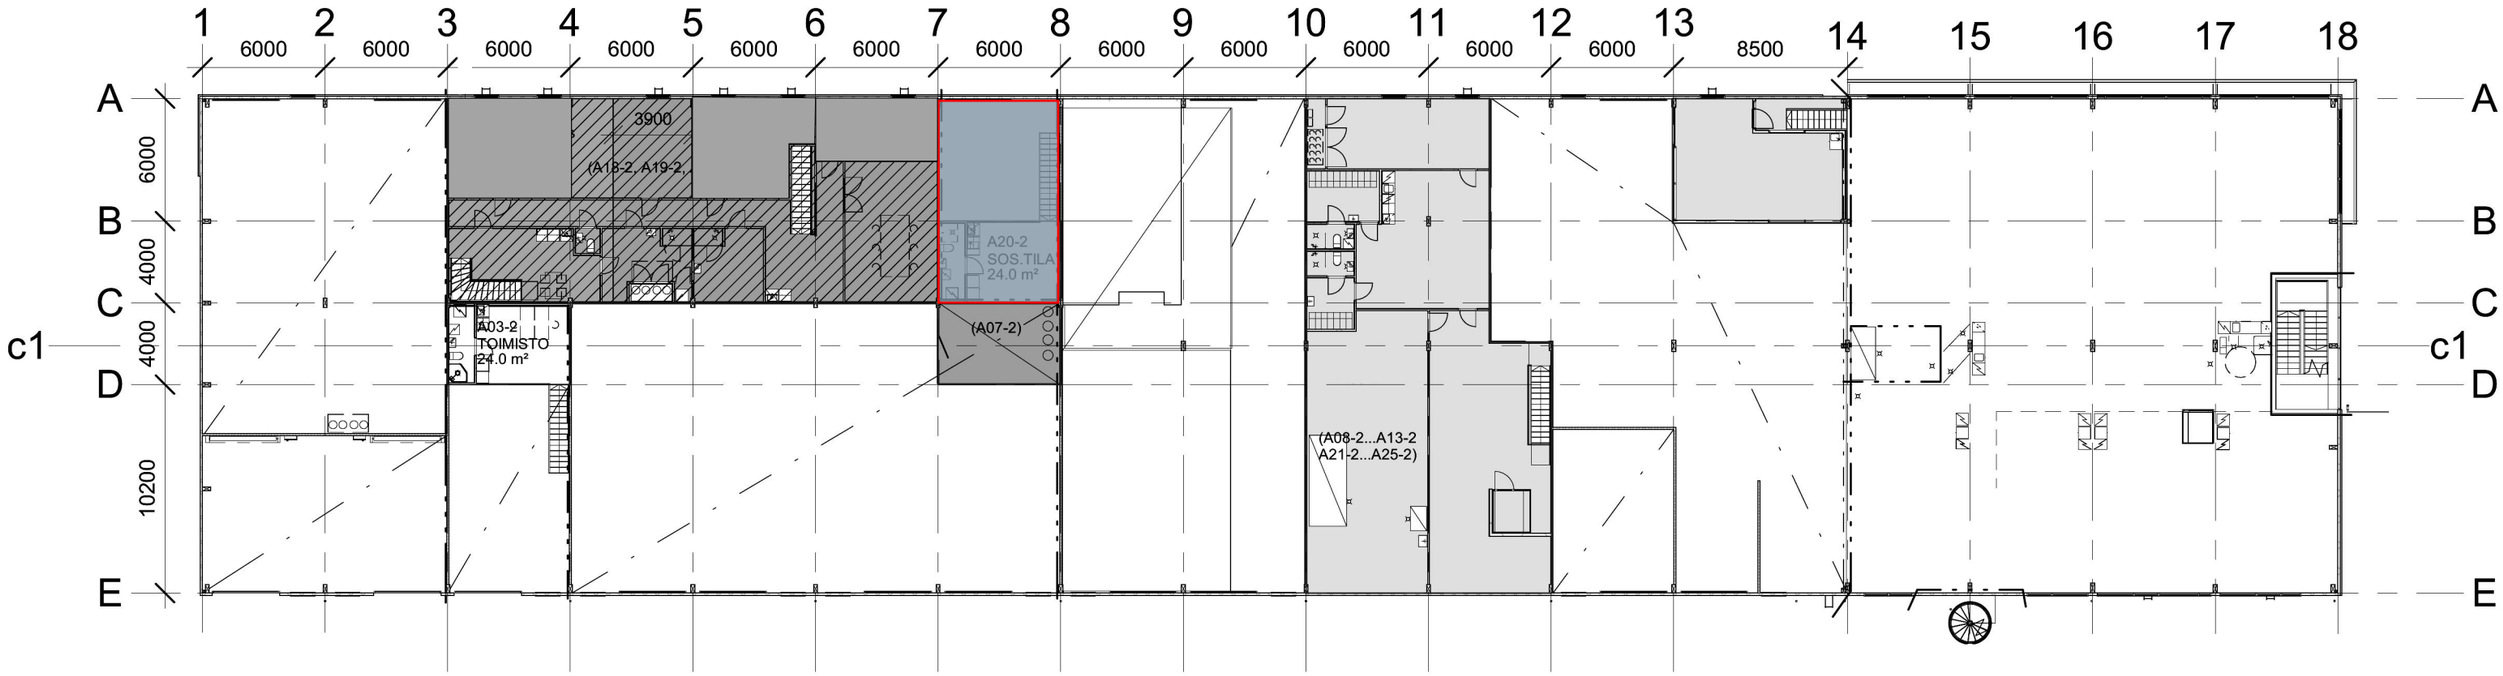

VAPAAT TILAT 1 KRS.

Työ-, varasto- ja tuotantototila 84 m²

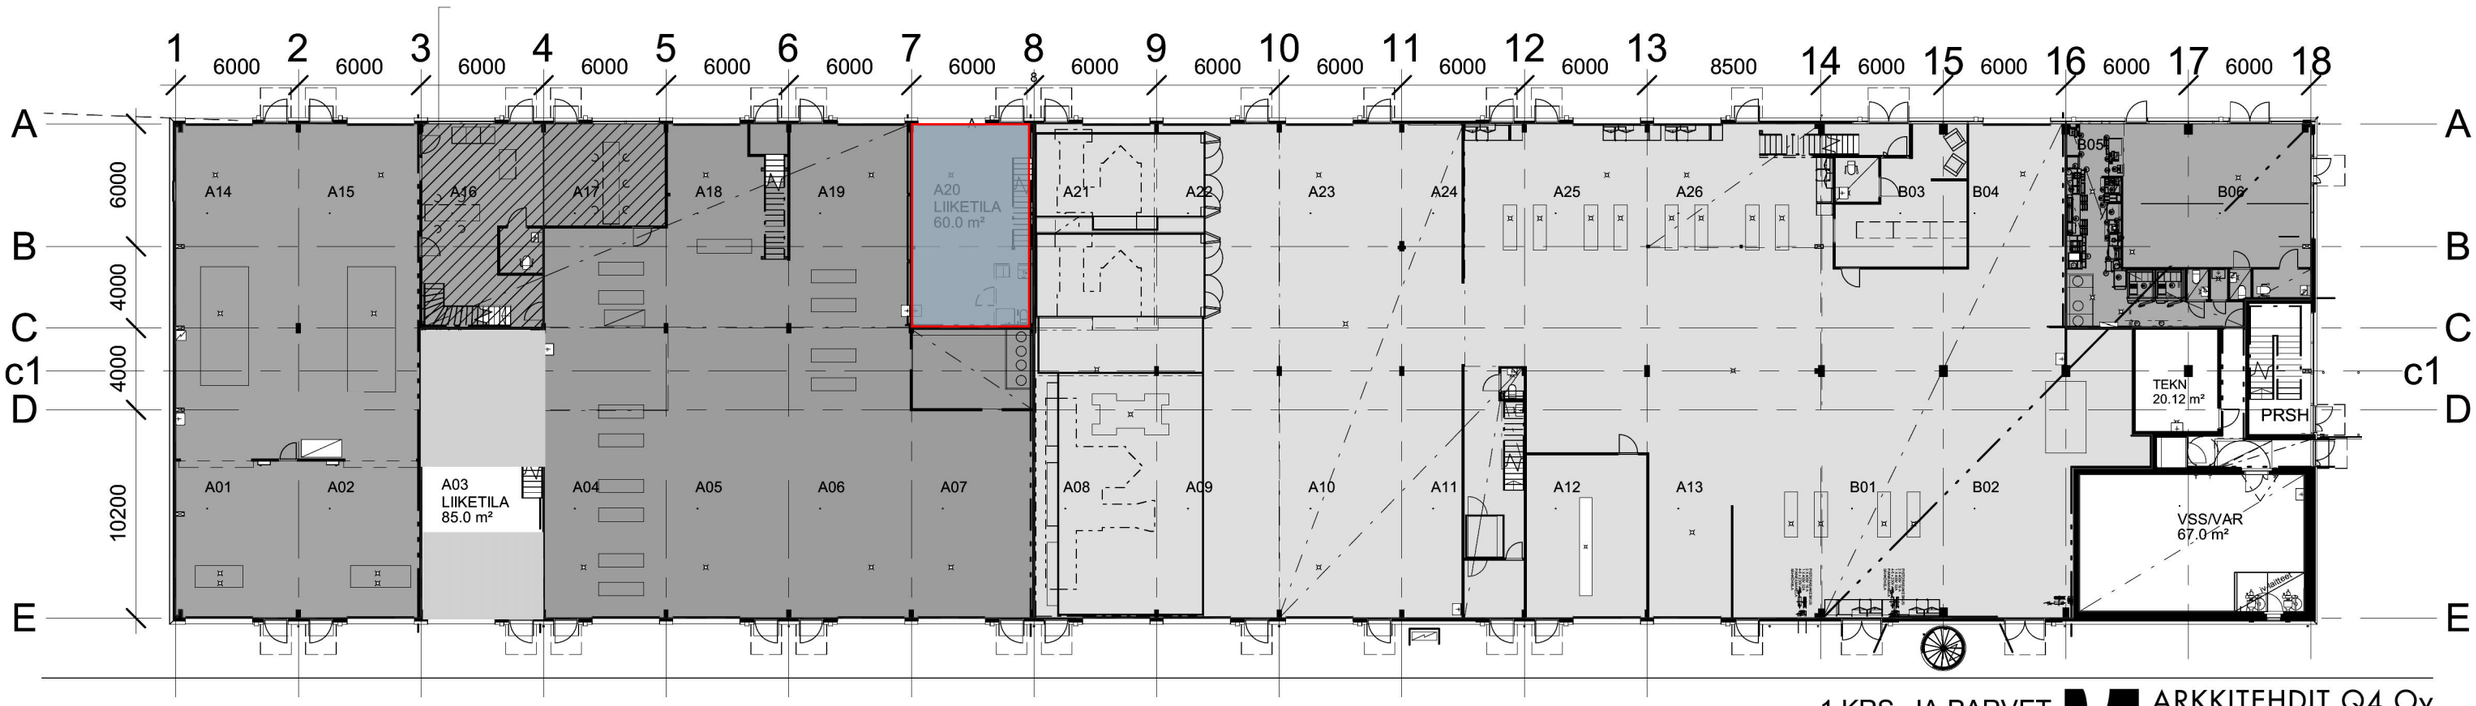

FRIISINMÄENTIE 5, ESPOO

1.KRS JA PARVET

1 : 300 16.09.2020

ARKKITEHDIT Q4 Oy
Sentnerikuja 3, 00440 Helsinki
Puh 09-452 0200 www.arkQ4.fi