


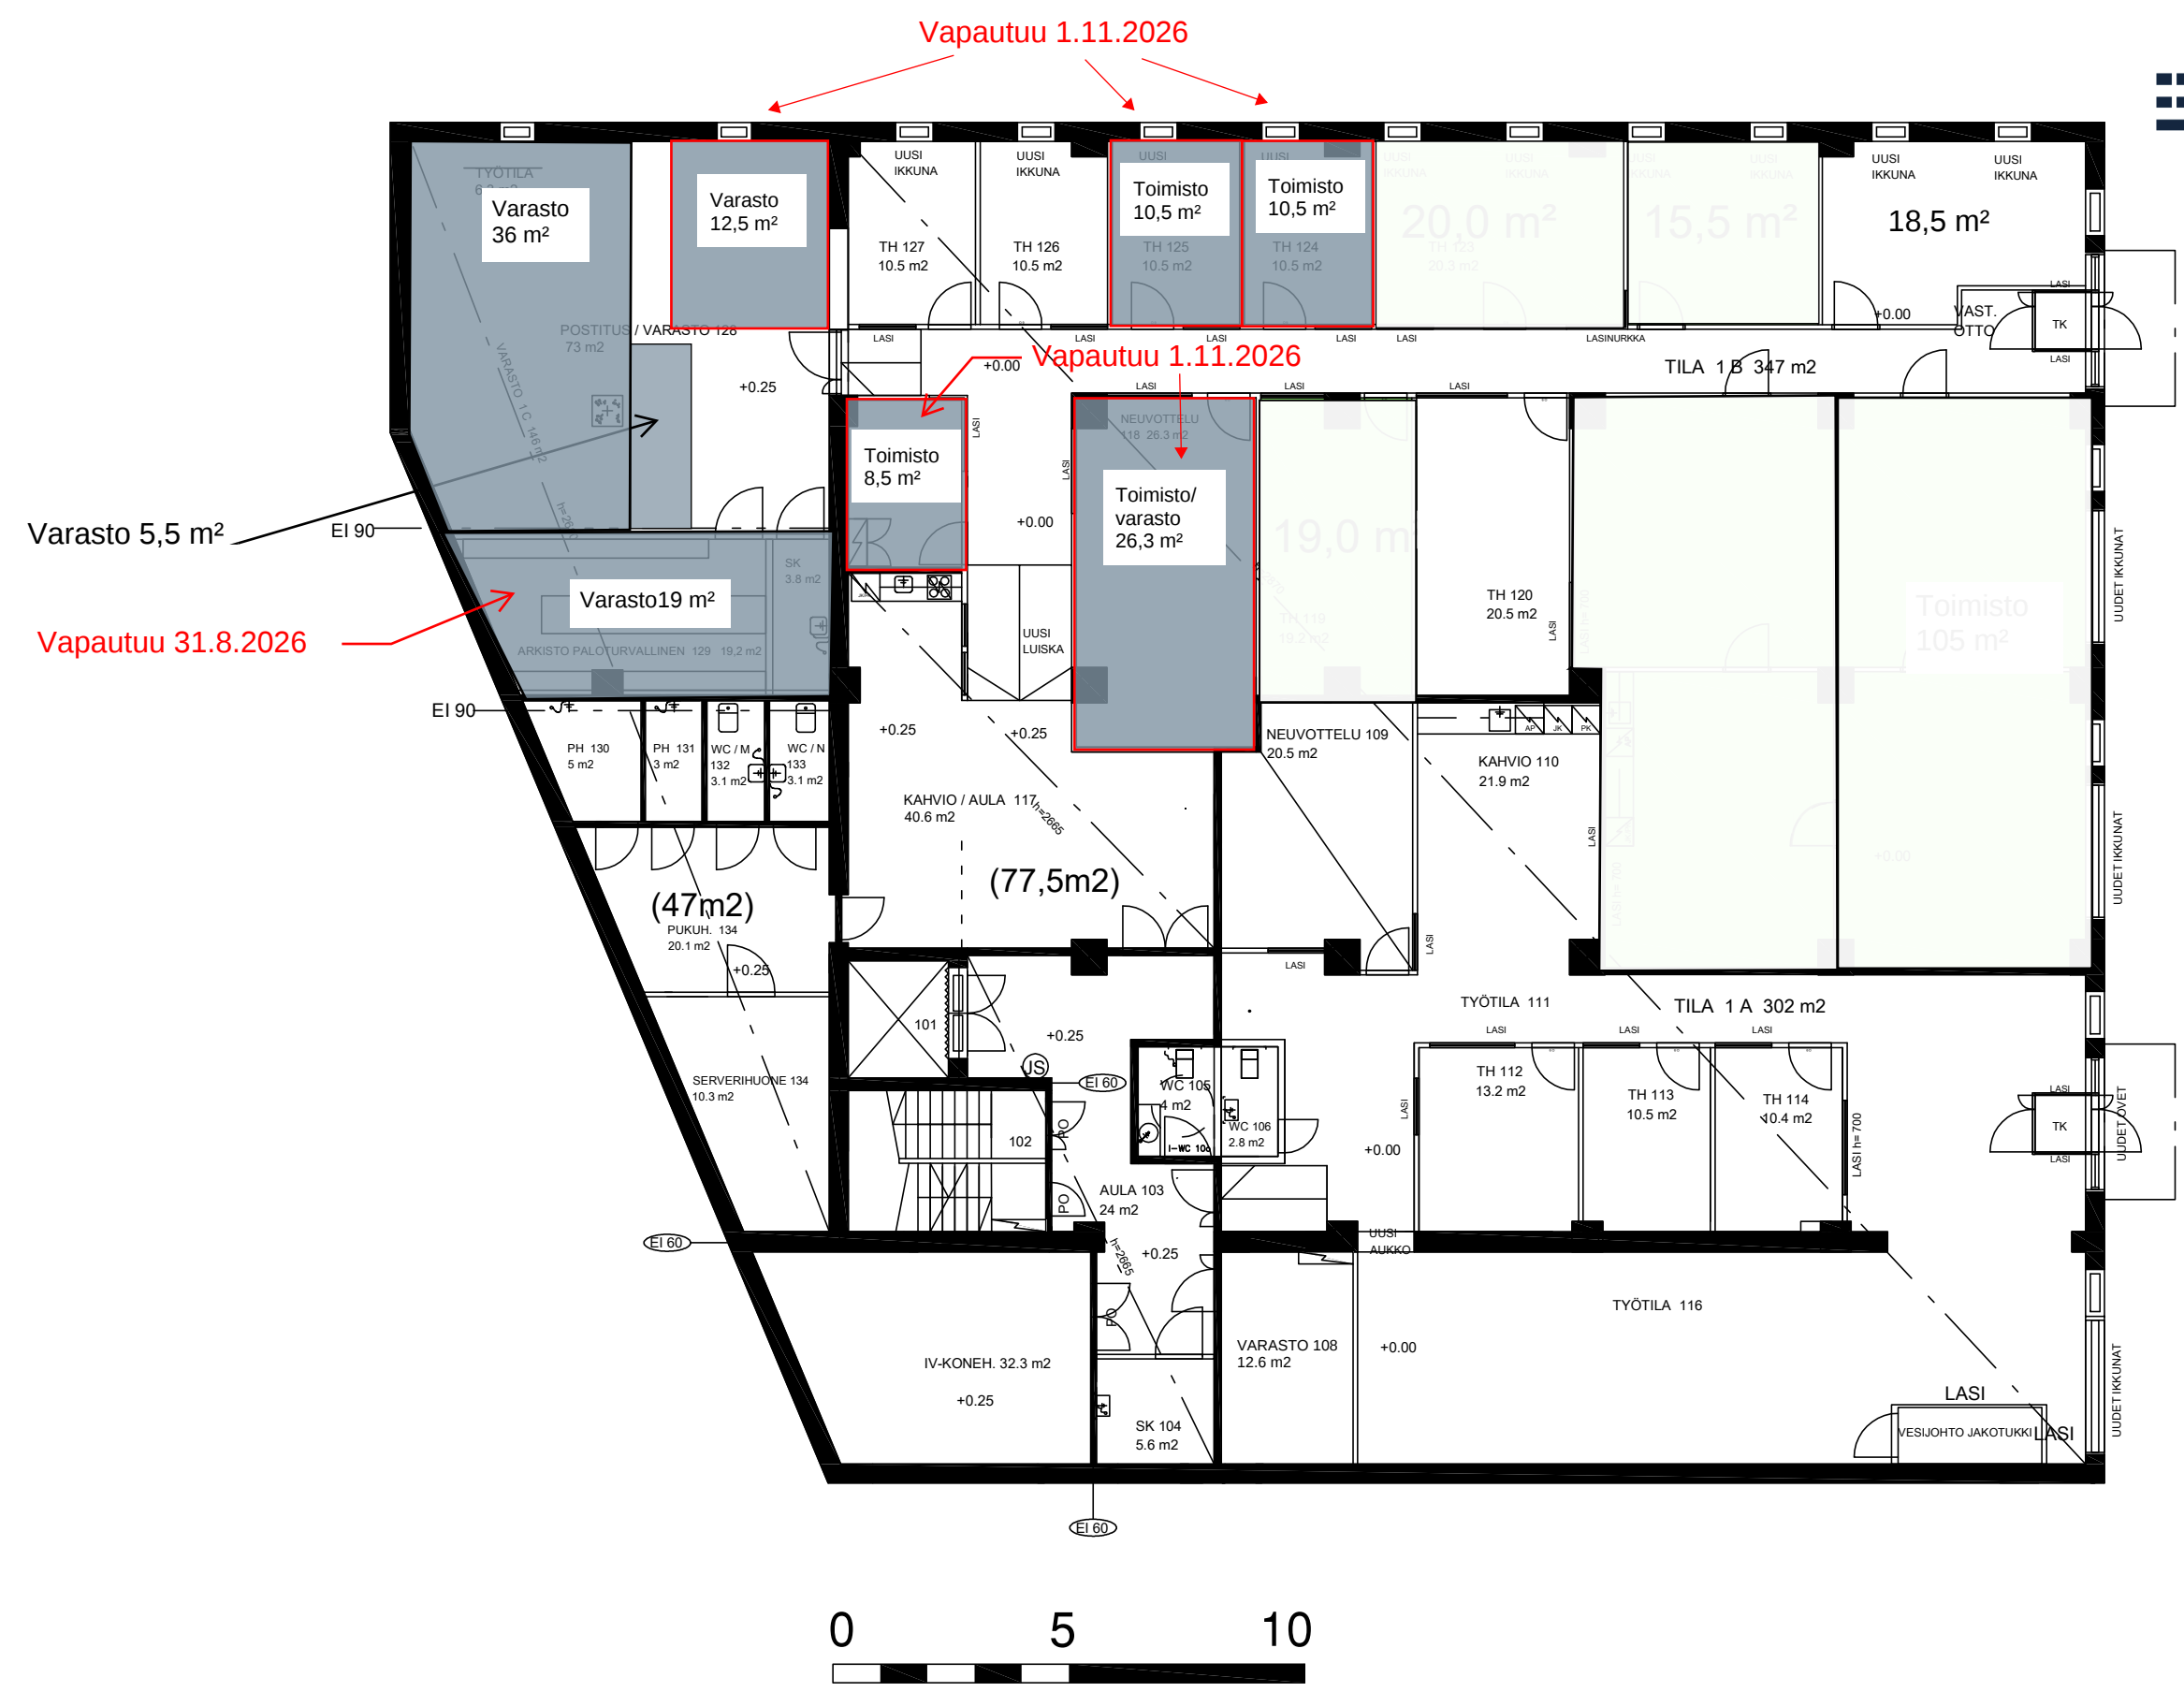

KASARMINTIE 15
OULU

1.KERROS, VAPAAT TILAT, 1:150, 4.8.2026

VAPAAT / VAPAUTUVAT TILAT