


Taukotila
22,8 m²

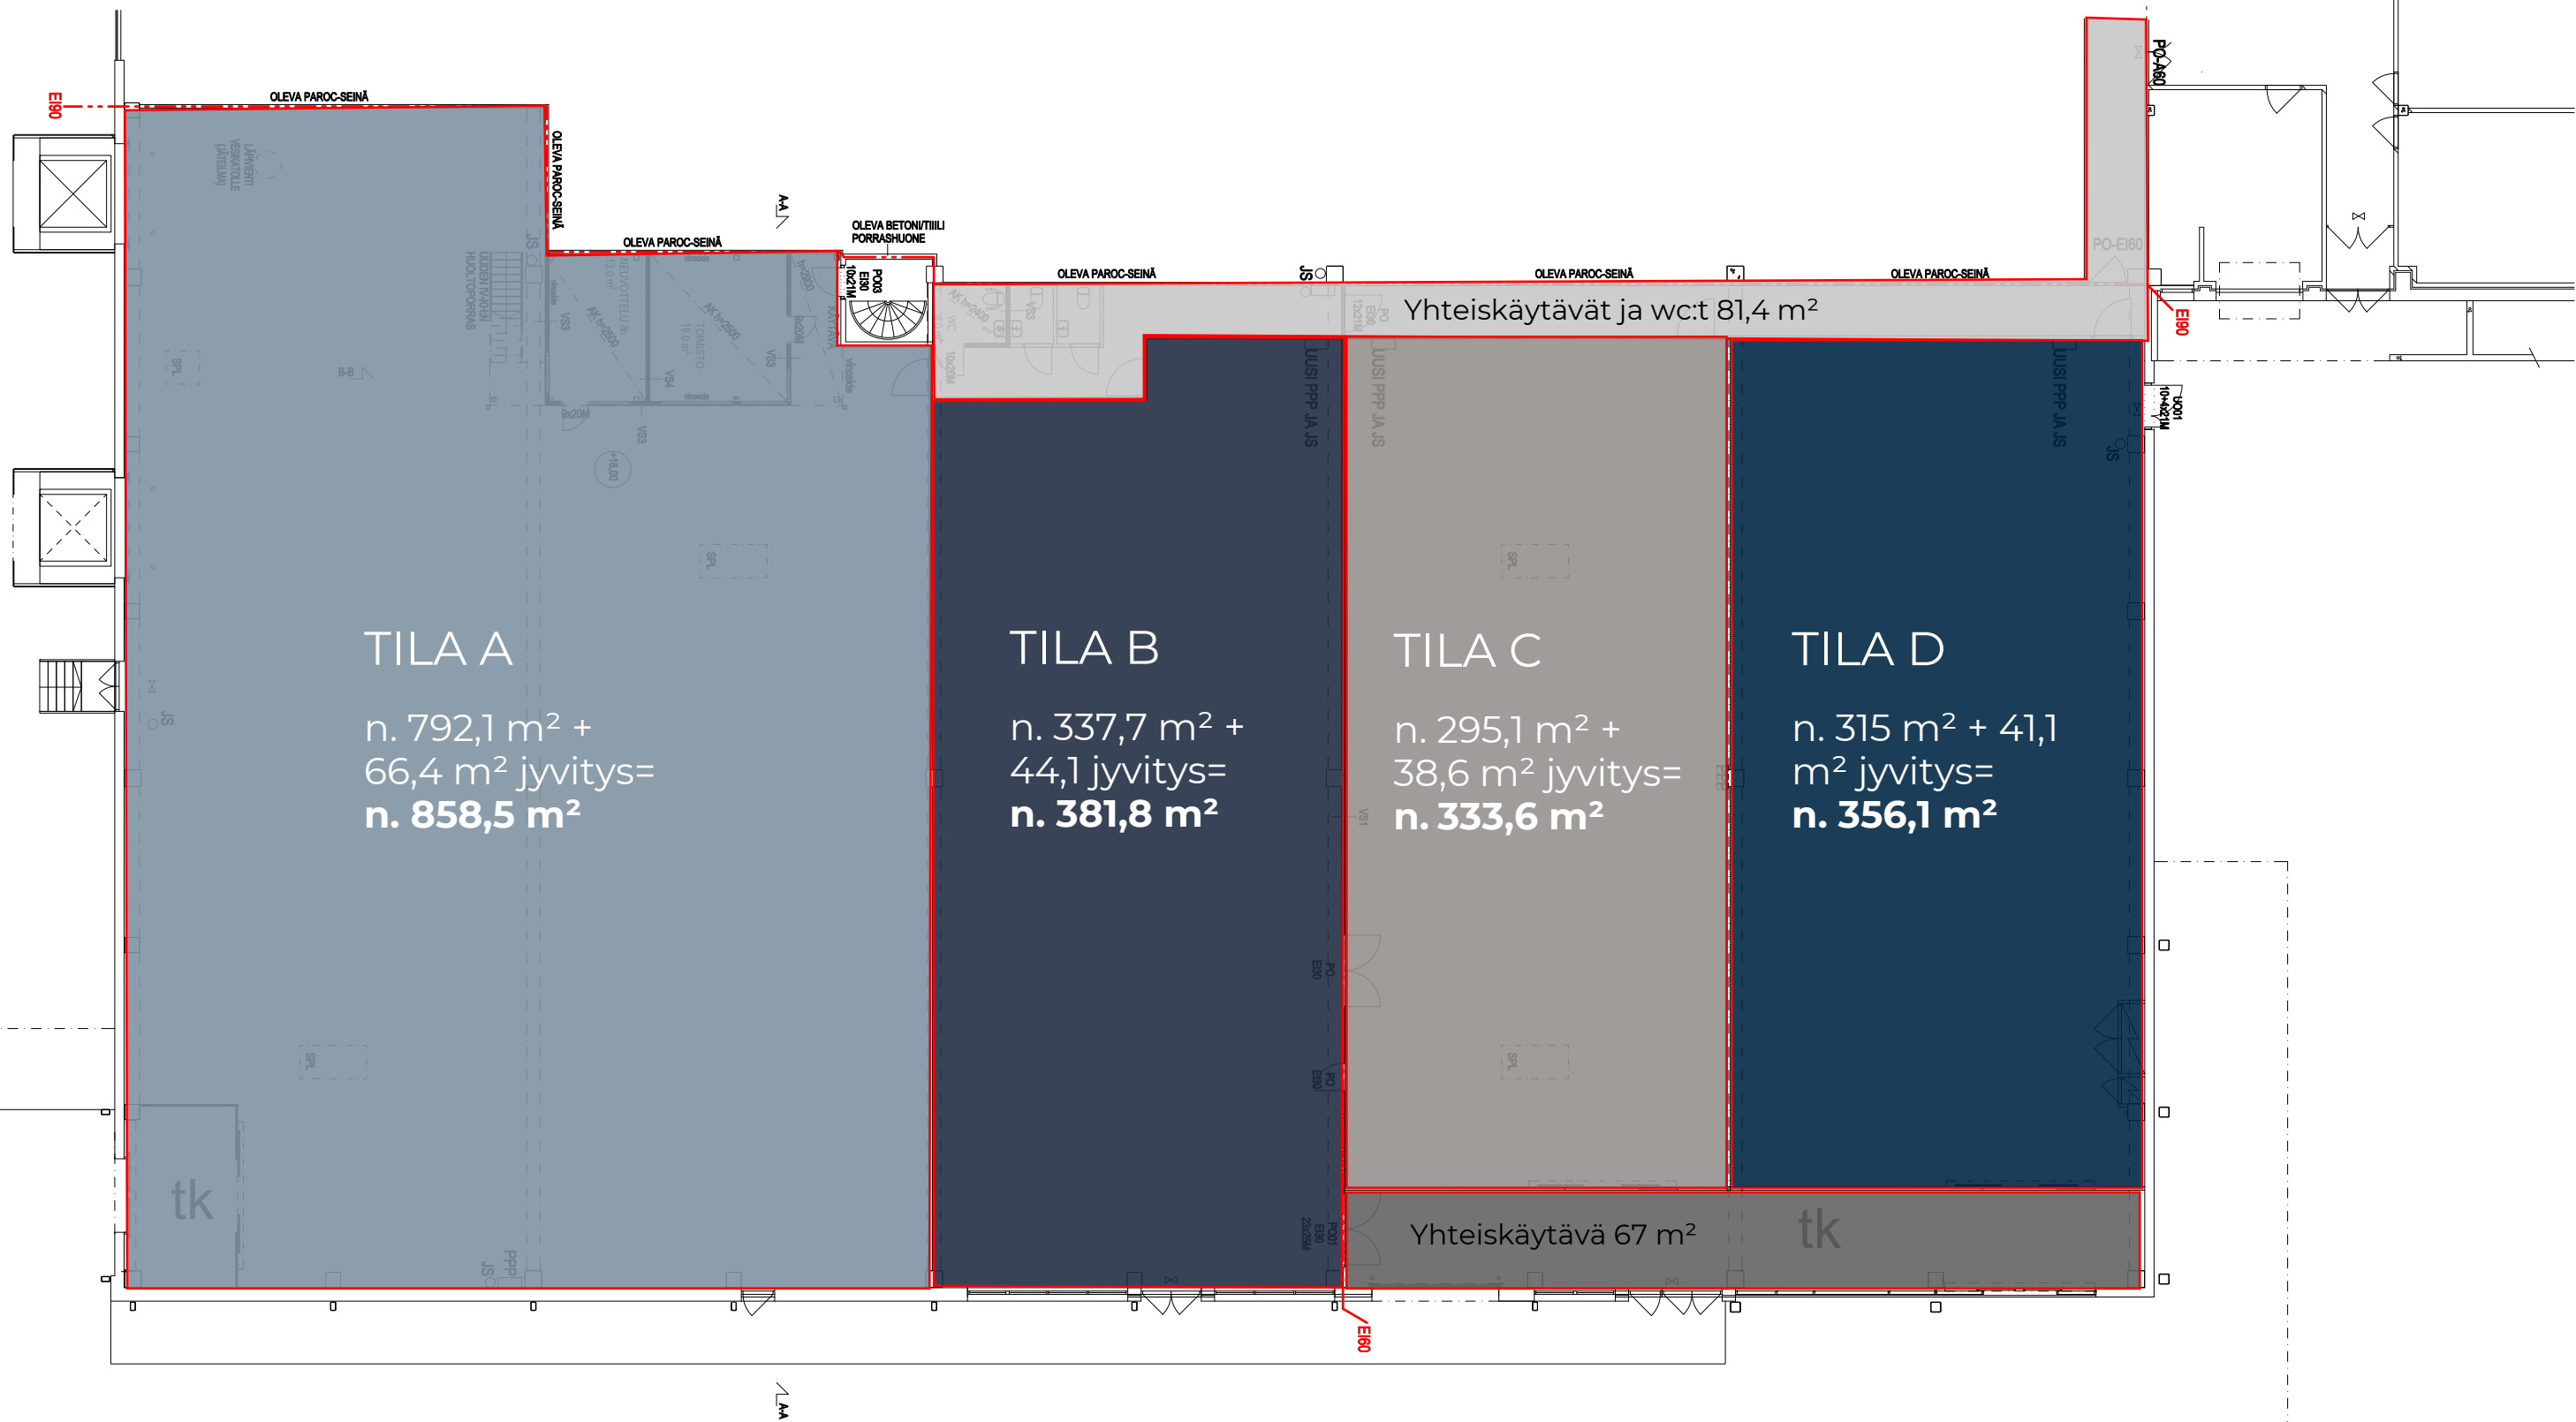

TILA A

n. 792,1 m² +
66,4 m² jyvitys=
n. 858,5 m²

TILA B

n. 337,7 m² +
44,1 jyvitys=
n. 381,8 m²

TILA C

n. 295,1 m² +
38,6 m² jyvitys=
n. 333,6 m²

TILA D

n. 315 m² + 41,1
m² jyvitys=
n. 356,1 m²

Yhteiskäytävä 67 m²

Yhteiskäytävät ja wc:t 81,4 m²