


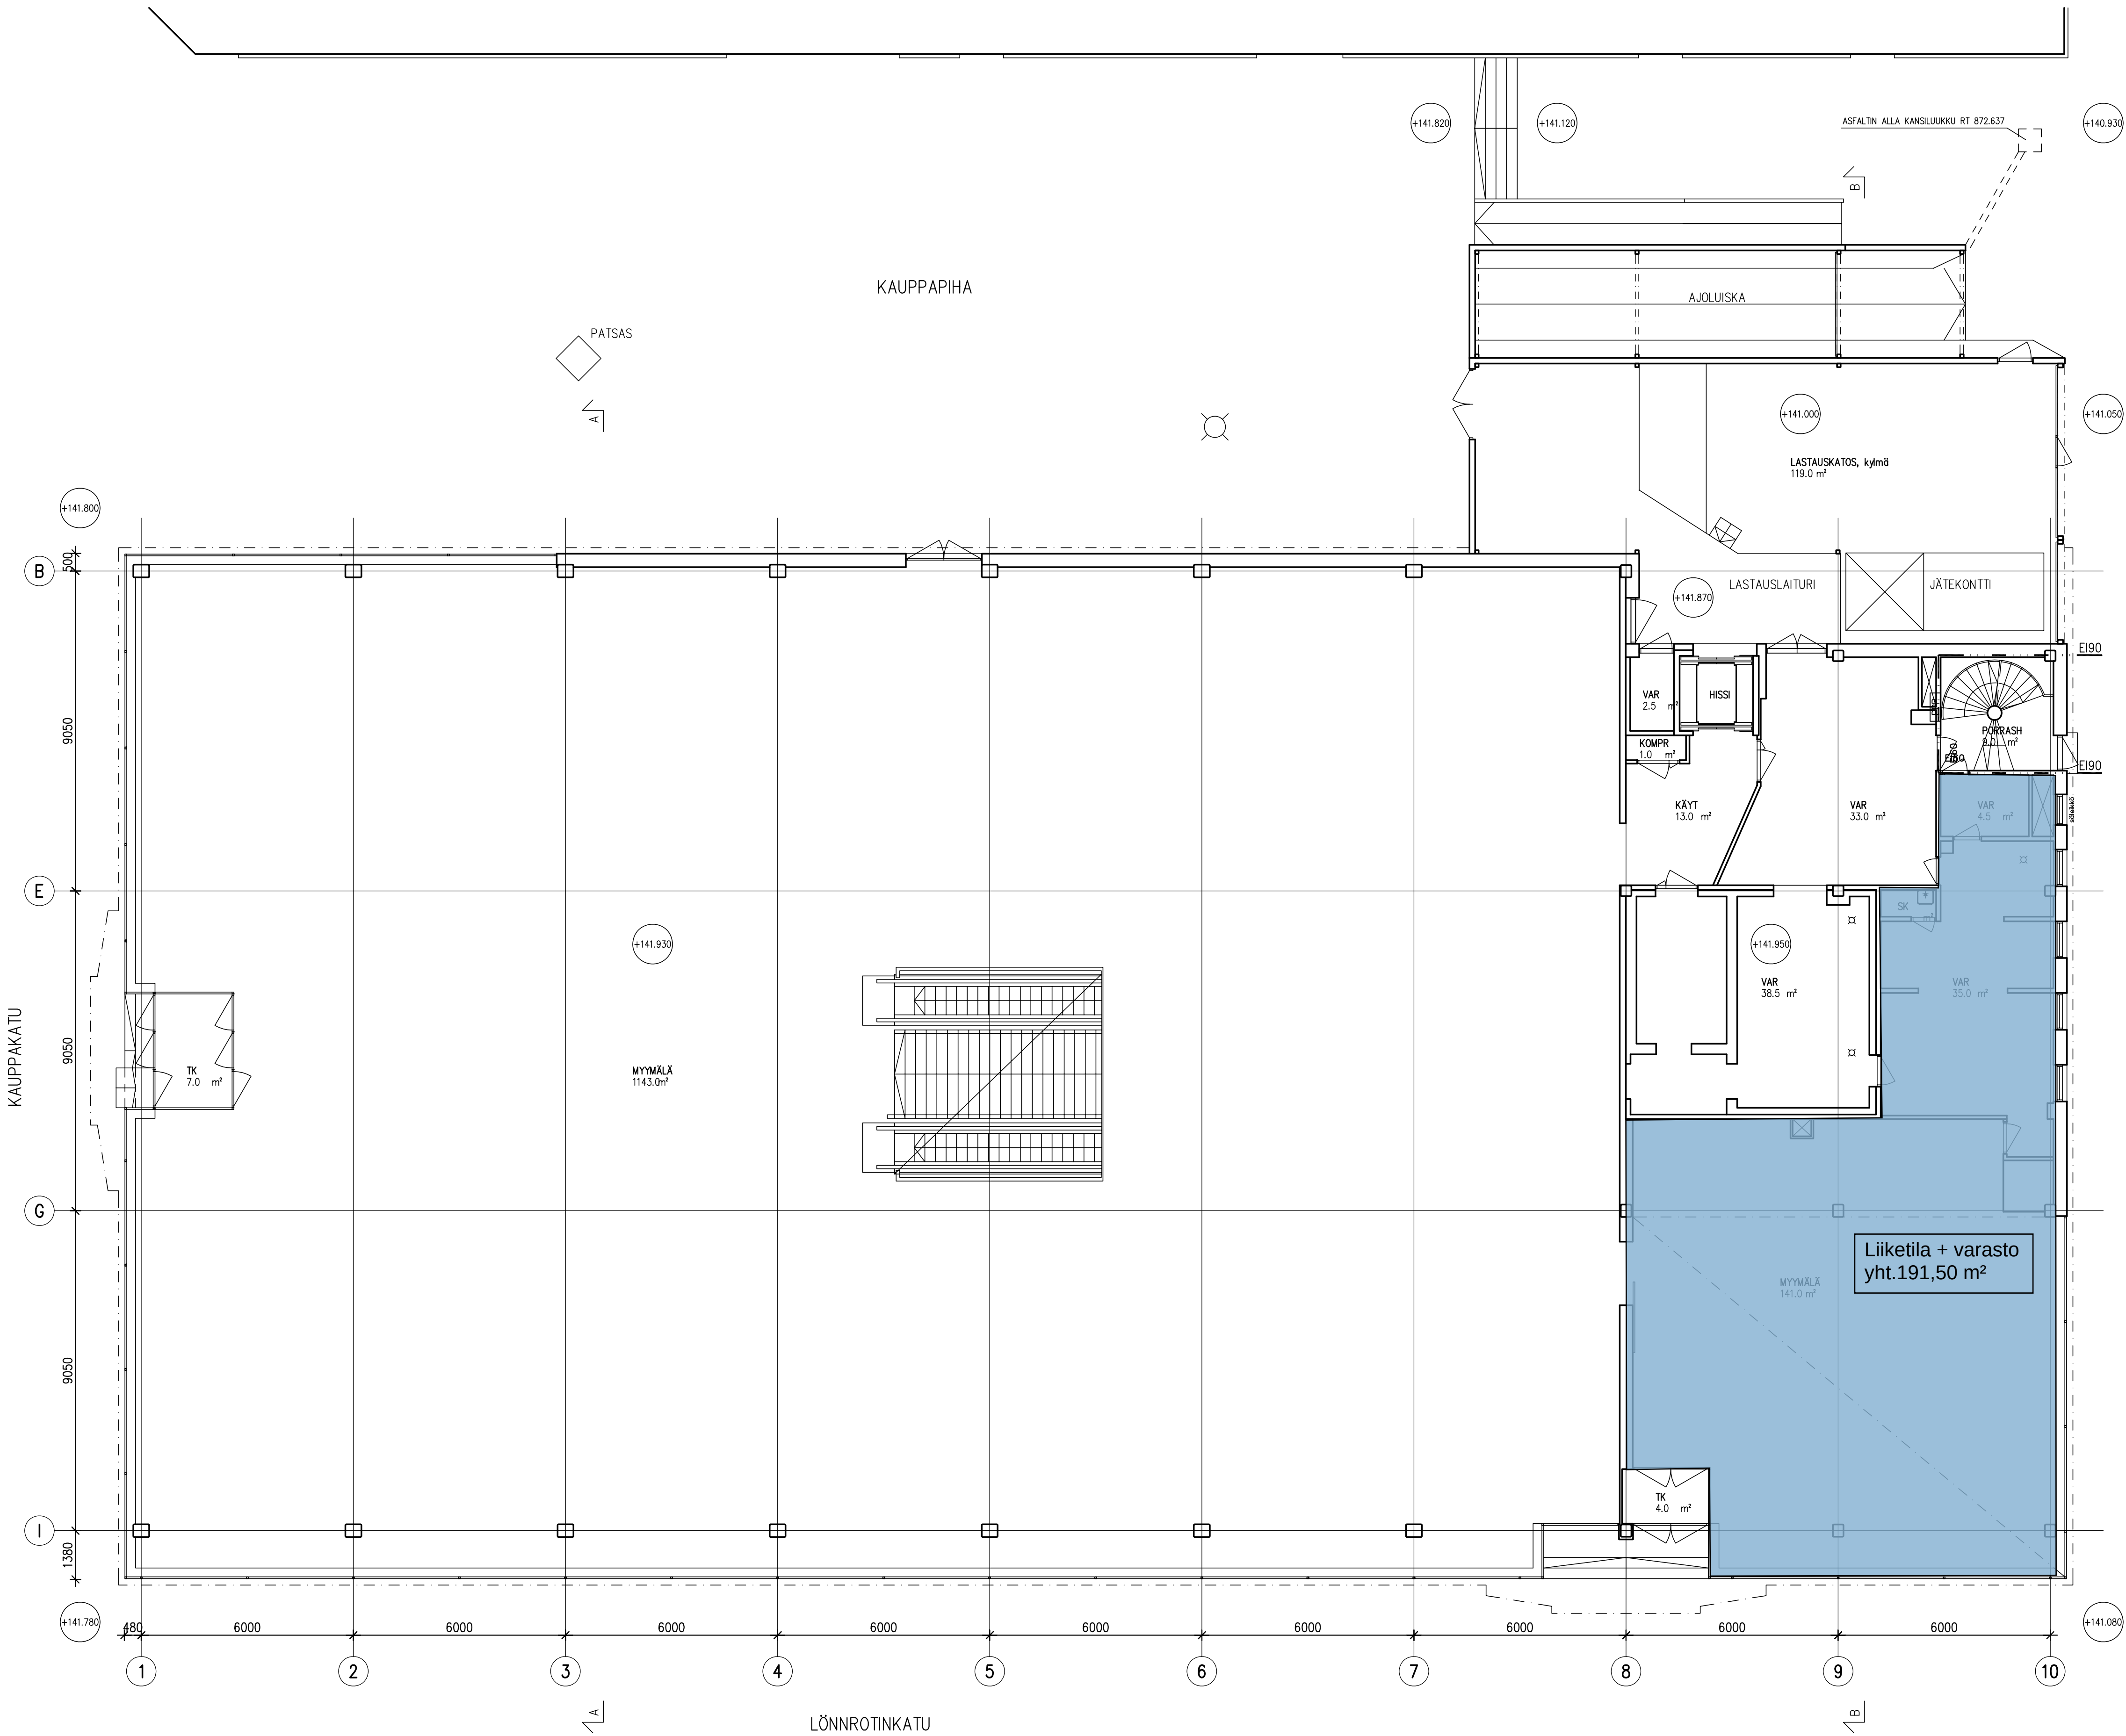

Käytännöllisyys / Käyttö		Kortit / Tila		Tontti / Rivi		Vierailijain merkintä	
1		5		13			
Rakennuslupa						Pääsuojat	Julkaisu numero
DOKUMENTOINTI						PÄÄPIIRUSTUS	3
Rakennuskohte						Pohjapiirustus	Mittakaava
KOY KAJAANIN KAUPPAKATU 5						POHJAPIIRUSTUS	1:100
ANTTILA OY						1. KERROS	
KAUPPAKATU 5 87100 KAJAANI							
		SILLMAN ARKKITEHTITOIMISTO OY		Työnumero	Piirustuksen tunnus	Muutos	
		KAUPPAKATU 25, 87100 KAJAANI 090152 558 - 602 258 fax etunimi.kaskevirta@sillman.com www.sillman.com		1420	003-1		
SILLMAN ARKKITEHTITOIMISTO		Mikael Sillman		Suunnittelusala	Tiedosto		
Vastuullinen suunnittelija: nimi, tutkinto, allekirjoitus ja päiväys		ARK		1420 003-1.DWG			
MIKAEL SILLMAN, arkkitehti		17.3.2014		Hankenumero / Rakennuslupa			