POHJA 1.KRS

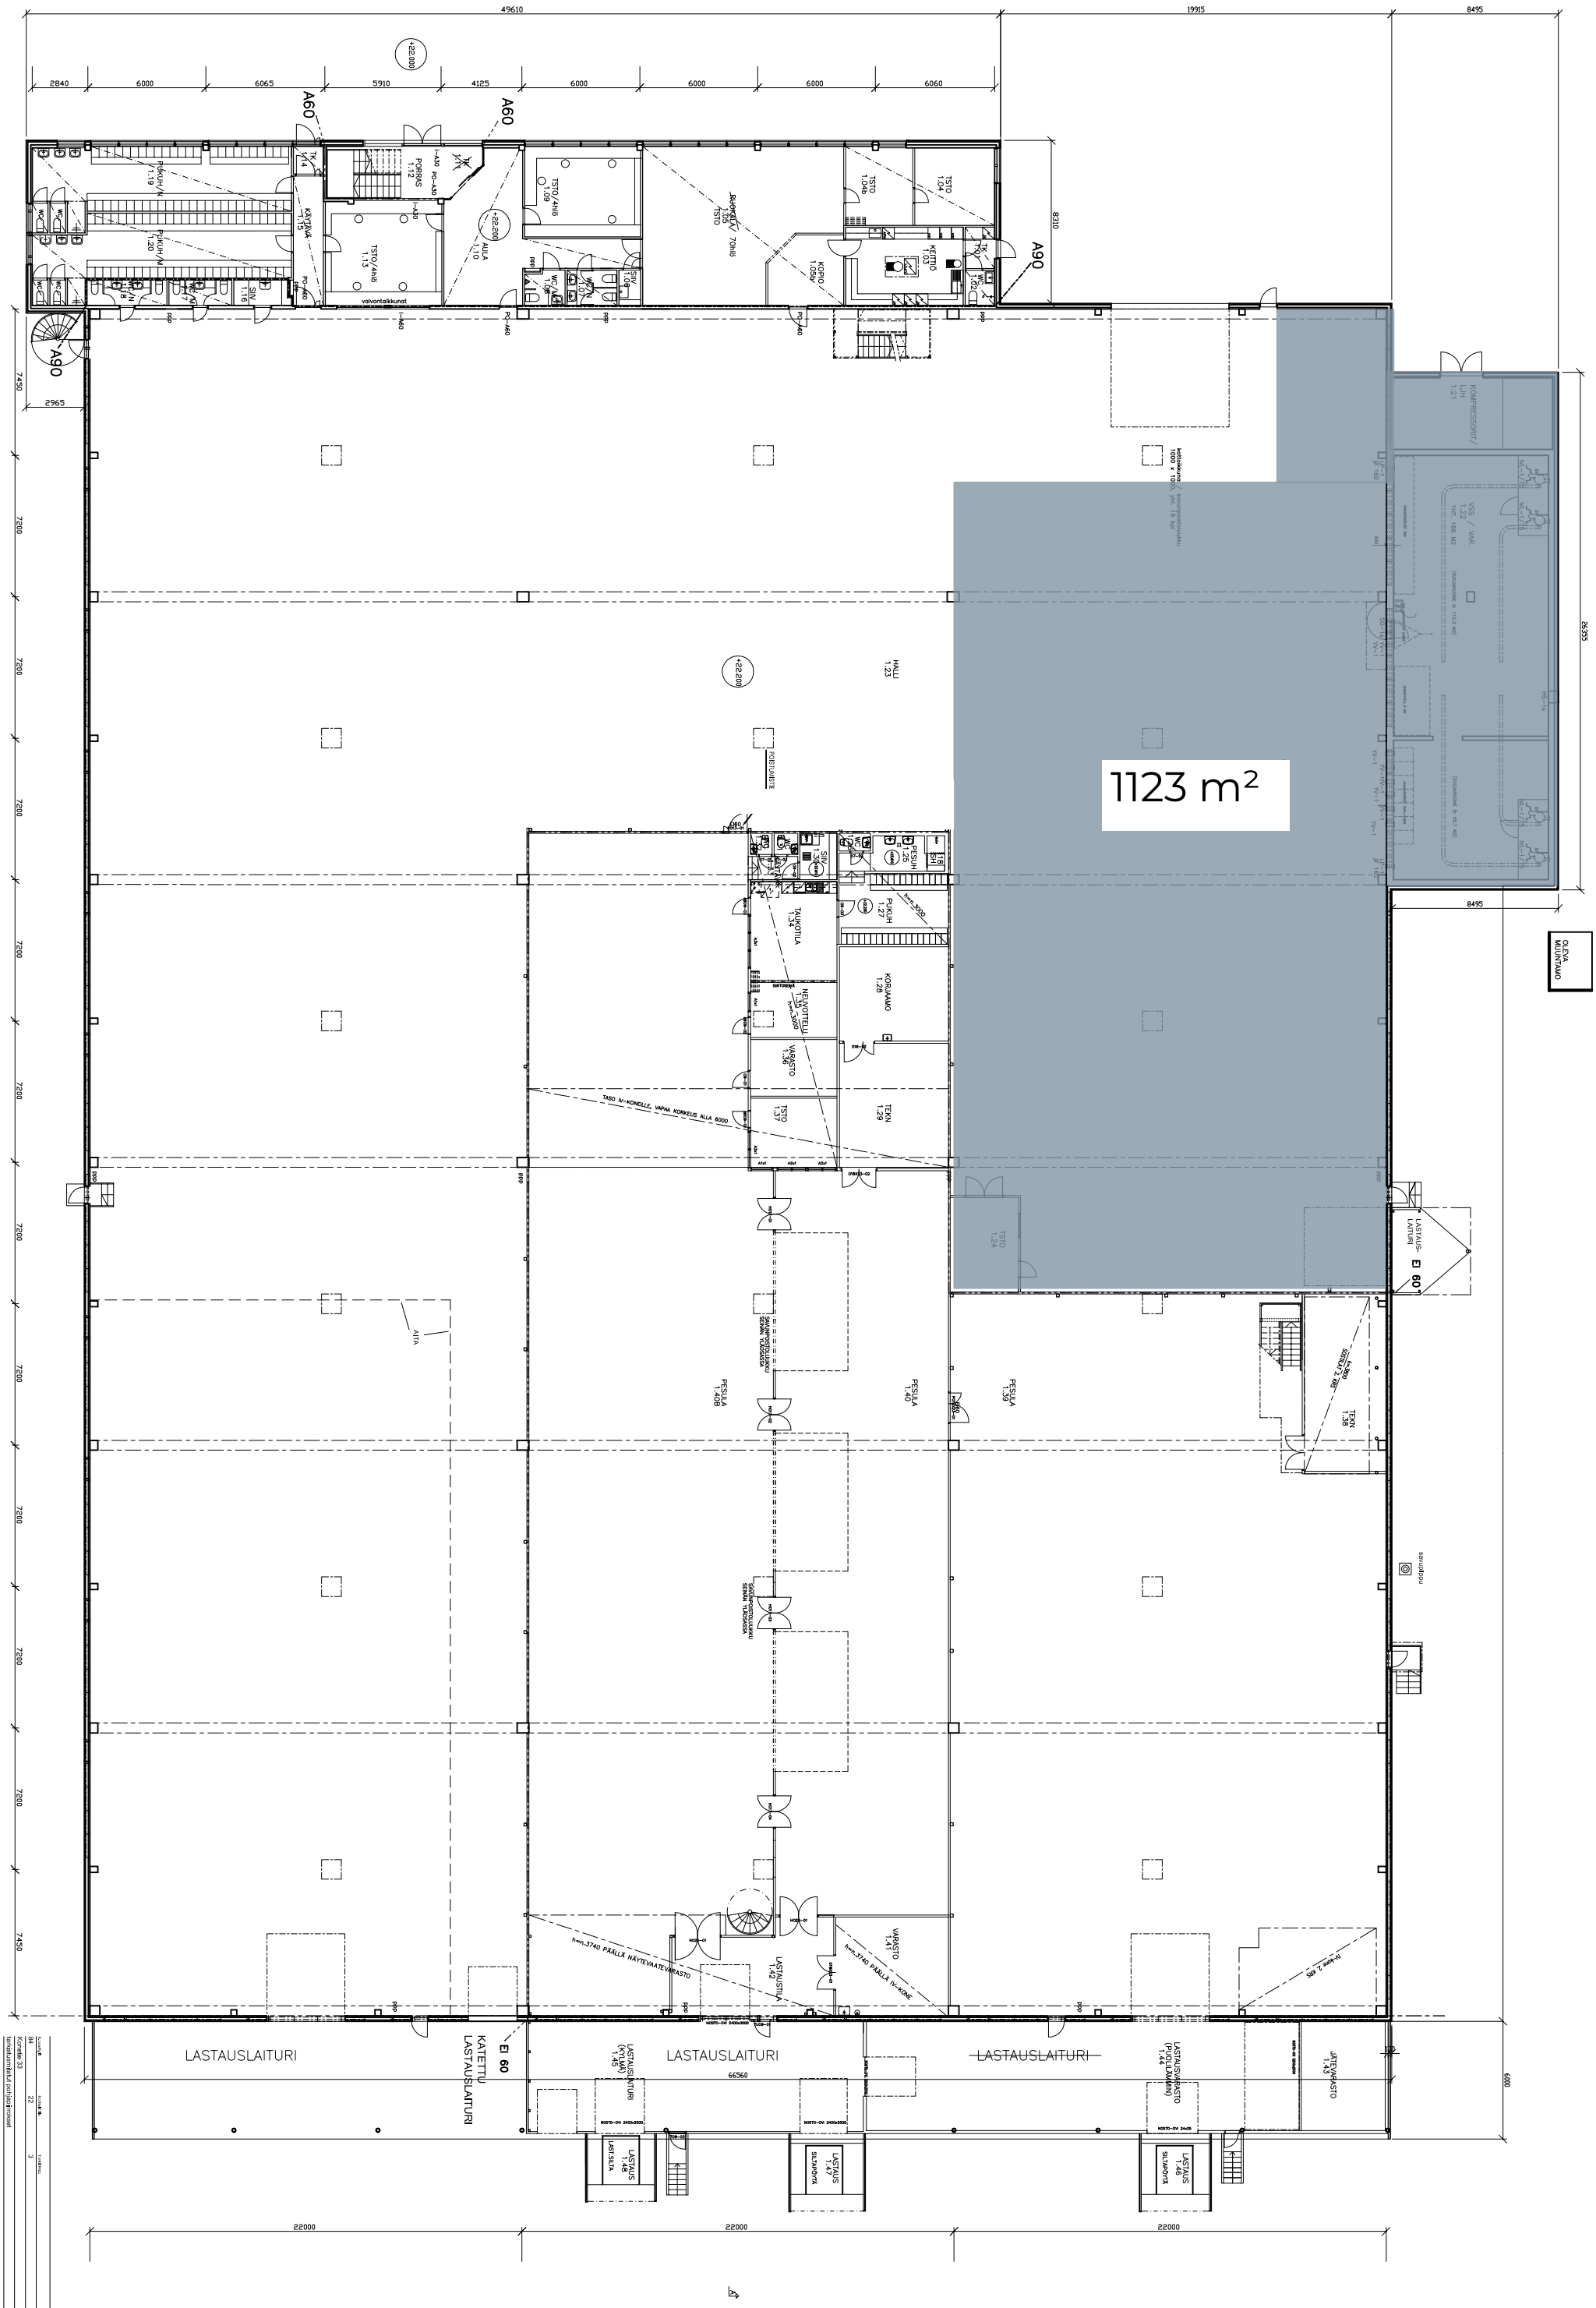

Fokus Nordic

LINJA ARKKITEHDIT OY
Kansankatu 49, 90100 OULU, FINLAND
p.(358) 013 3 213 f.(358) 013 3 213
Sähköposti@linja-arkkitehdit.fi / www.linja-arkkitehdit.fi

Päivämäärä	30.1.2009
Piirtänyt	
Mittakaava	1:300
Piirustuksen nimi	Pohjapiirros 1 krs
Kohde	Konelle 33
Rakennuksen nimi	Konelle 33, tarkkuusmittaus pohjoisTimoset
Rakennus nro	22
Kerros	3
Piirustus nro	ARK 106