


PALOMUURI
EI-M120

PALOMUURI
EI-M120

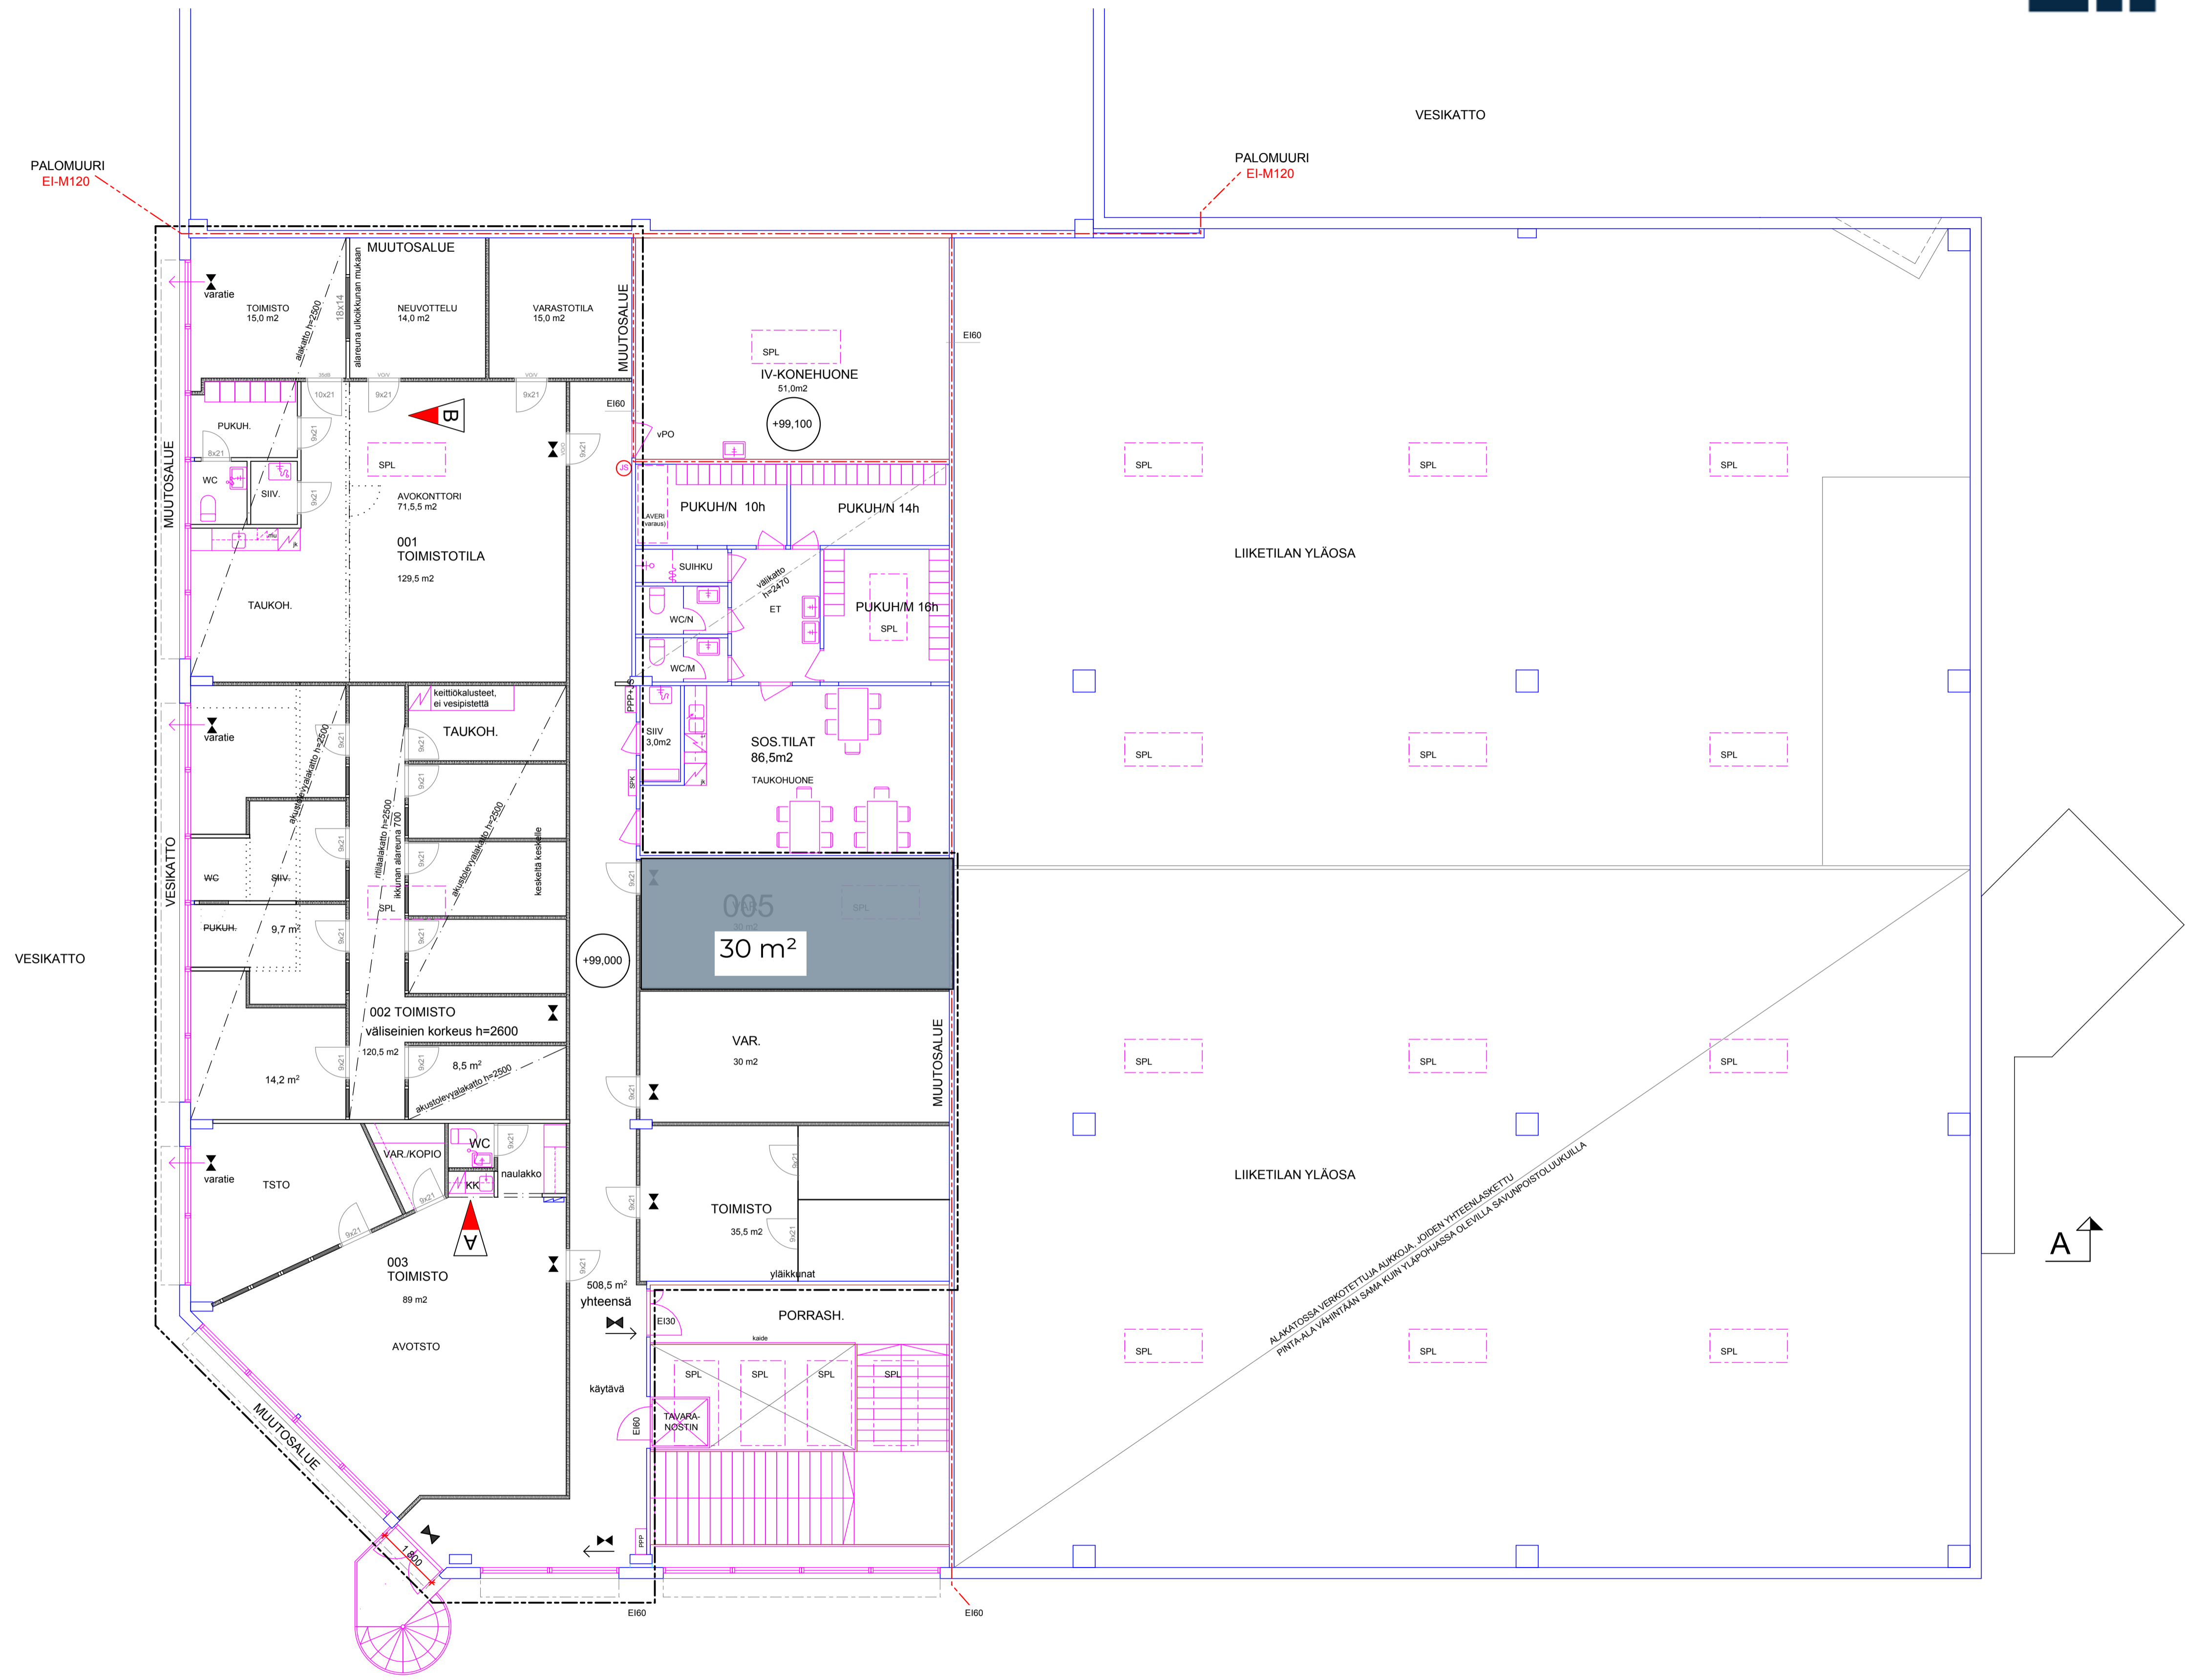

1.2. kerros

1:100

4.5.2026

B	TOIMISTOTILA 001: VÄLISEINÄT, WC JA KK LISÄTTY	AN	20.2.2014
A	VÄLISEINÄT, WC JA KK LISÄTTY	AN	13.1.2014

Koulu	Korttelit	Tontit	Vieronmies	Arkkitehtimarkkinat	Arkkitehti
15	7	33			
Rakennusluokka	Muutos	Pääpiirustus	Mittakaava		
KOY Jyväskylän Ahjokatu 14	Ahjokatu 14	2. krs, Pohjapiirustus	1:100		
Ahjokatu 14	40320 Jyväskylä				

ARKKITEHTIPALVELU.FI Arkkitehtipalvelu Oy Jyväskylä	Päiväys	Suunnittelija	Projektiluokka	Projektiluokan numero	Muoto
	15.3.2012	ARK	37-002 110	A	
	Suunnittelija	Pääsuunnittelija	TL Tommi Luukkonen		