Fokus Nordic

MUUTOSTAULUKKO 3. KERROS

Muutos	Päiväys	Kuvaus	Tekijä
B21	22.08.2019	Wc-tiloihin ym lisätty alakatot, huonenumerot lisätty	TH
B20	20.08.2019	Keittiö lisätty	JII
B19	20.08.2019	WC-tilat lisätty	JII
B18	08.08.2019	Oven korkeus muutettu	TH
B17	06.08.2019	Lattiakaivo muutettu	TH
B16	23.07.2019	Käännetty sos.tila/M ja asiakawessa peilikuvaksi (pytty oli palkin päällä)	RMI
B15	23.07.2019	Esitetty asiakkaalayoutin mukaiset Ako-väliseinät ja sanitaettikalusteet	RMI
B14.3	12.07.2019	Väliseinät mitoitettu	JII
B14.2	12.07.2019	Eipo muutettu muurauksi hormikai	JII
B14.1	05.07.2019	Raitisilmakammion suurennus	PHa
B13.3	04.06.2019	Alakatot lisätty	JII
B13.2	04.06.2019	Ovi lisätty	JII
B13.1	04.06.2019	Seinärakenne muuttunut	JII
B12	15.05.2019	Kuilu muutokset, haalausaukko, raitisilmakammio	JII
B11	02.05.2019	Kuilumuutokset	JII
B10	30.04.2019	Palokunnan nousujohdon lisäys	PH
B9	24.04.2019	Alakatto B2	JII
B8	24.04.2019	SP-kuilu siirtyryt	JII
B7	23.04.2019	Pilari lisätty ja kuilua muokattu	JII
B6	16.04.2019	Toimistotilat muutettu	JII
B5	10.4.2019	Ikkunan koko tarkastettu	JII
B4	02.04.2019	Pilarien koot päivitetty	JII
B3	04.03.2016	Savunpoistouuletimen sijoitus	JII
B2	04.03.2016	Ovikorkeus	JII
B1	04.03.2016	Hissisairdan muutos kerryksi	JII

Kerrosgrossa/kylä: 3.Majalahti	Korkeuksia: 42
Rakennuksen nimi/osa: UUDISRAKENNUS	Toimitiloja: 4
Rakennuksen nimi ja osoite: KUOPION PORTTI - VAIHE 2	Vitsaorisaiden merkintöjä
Puutarhakatu 9 70300 Kuopio	Perustuksiksi: POHJAPIIRUSTUKSET
	Perustuksen sisältö: 3. KERROS B1
	Korkeusjärjestelmä: N2000
	Mittakaava: 1:50

Suunnittelutoimiston tiedot: QVIM ARKKITEHDIT OY, Maaherran t. 9, Kuopio 70110 Kuopio, Puh. 017 2611 00, www.qvim.fi, info@qvim.fi, antti.laaksonen@qvim.fi

Projektin numero: 1924-V2
Suunnittelija: RMI/JII
Tarkastaja: RMI/JII

Päätöksentekijä: Reijo Mitrunen, anokseen SKFA

Rakennusvalvontatekijä: Jouni Ilmarinen, anokseen SKFA

Piirustuksen päiväys: 11.3.2019

Suunnittelusta ja piirustusnumero: ARK T-205

Muutos: B21

Tiedoston nimi: 192418 KUOPION PORTTI AC20
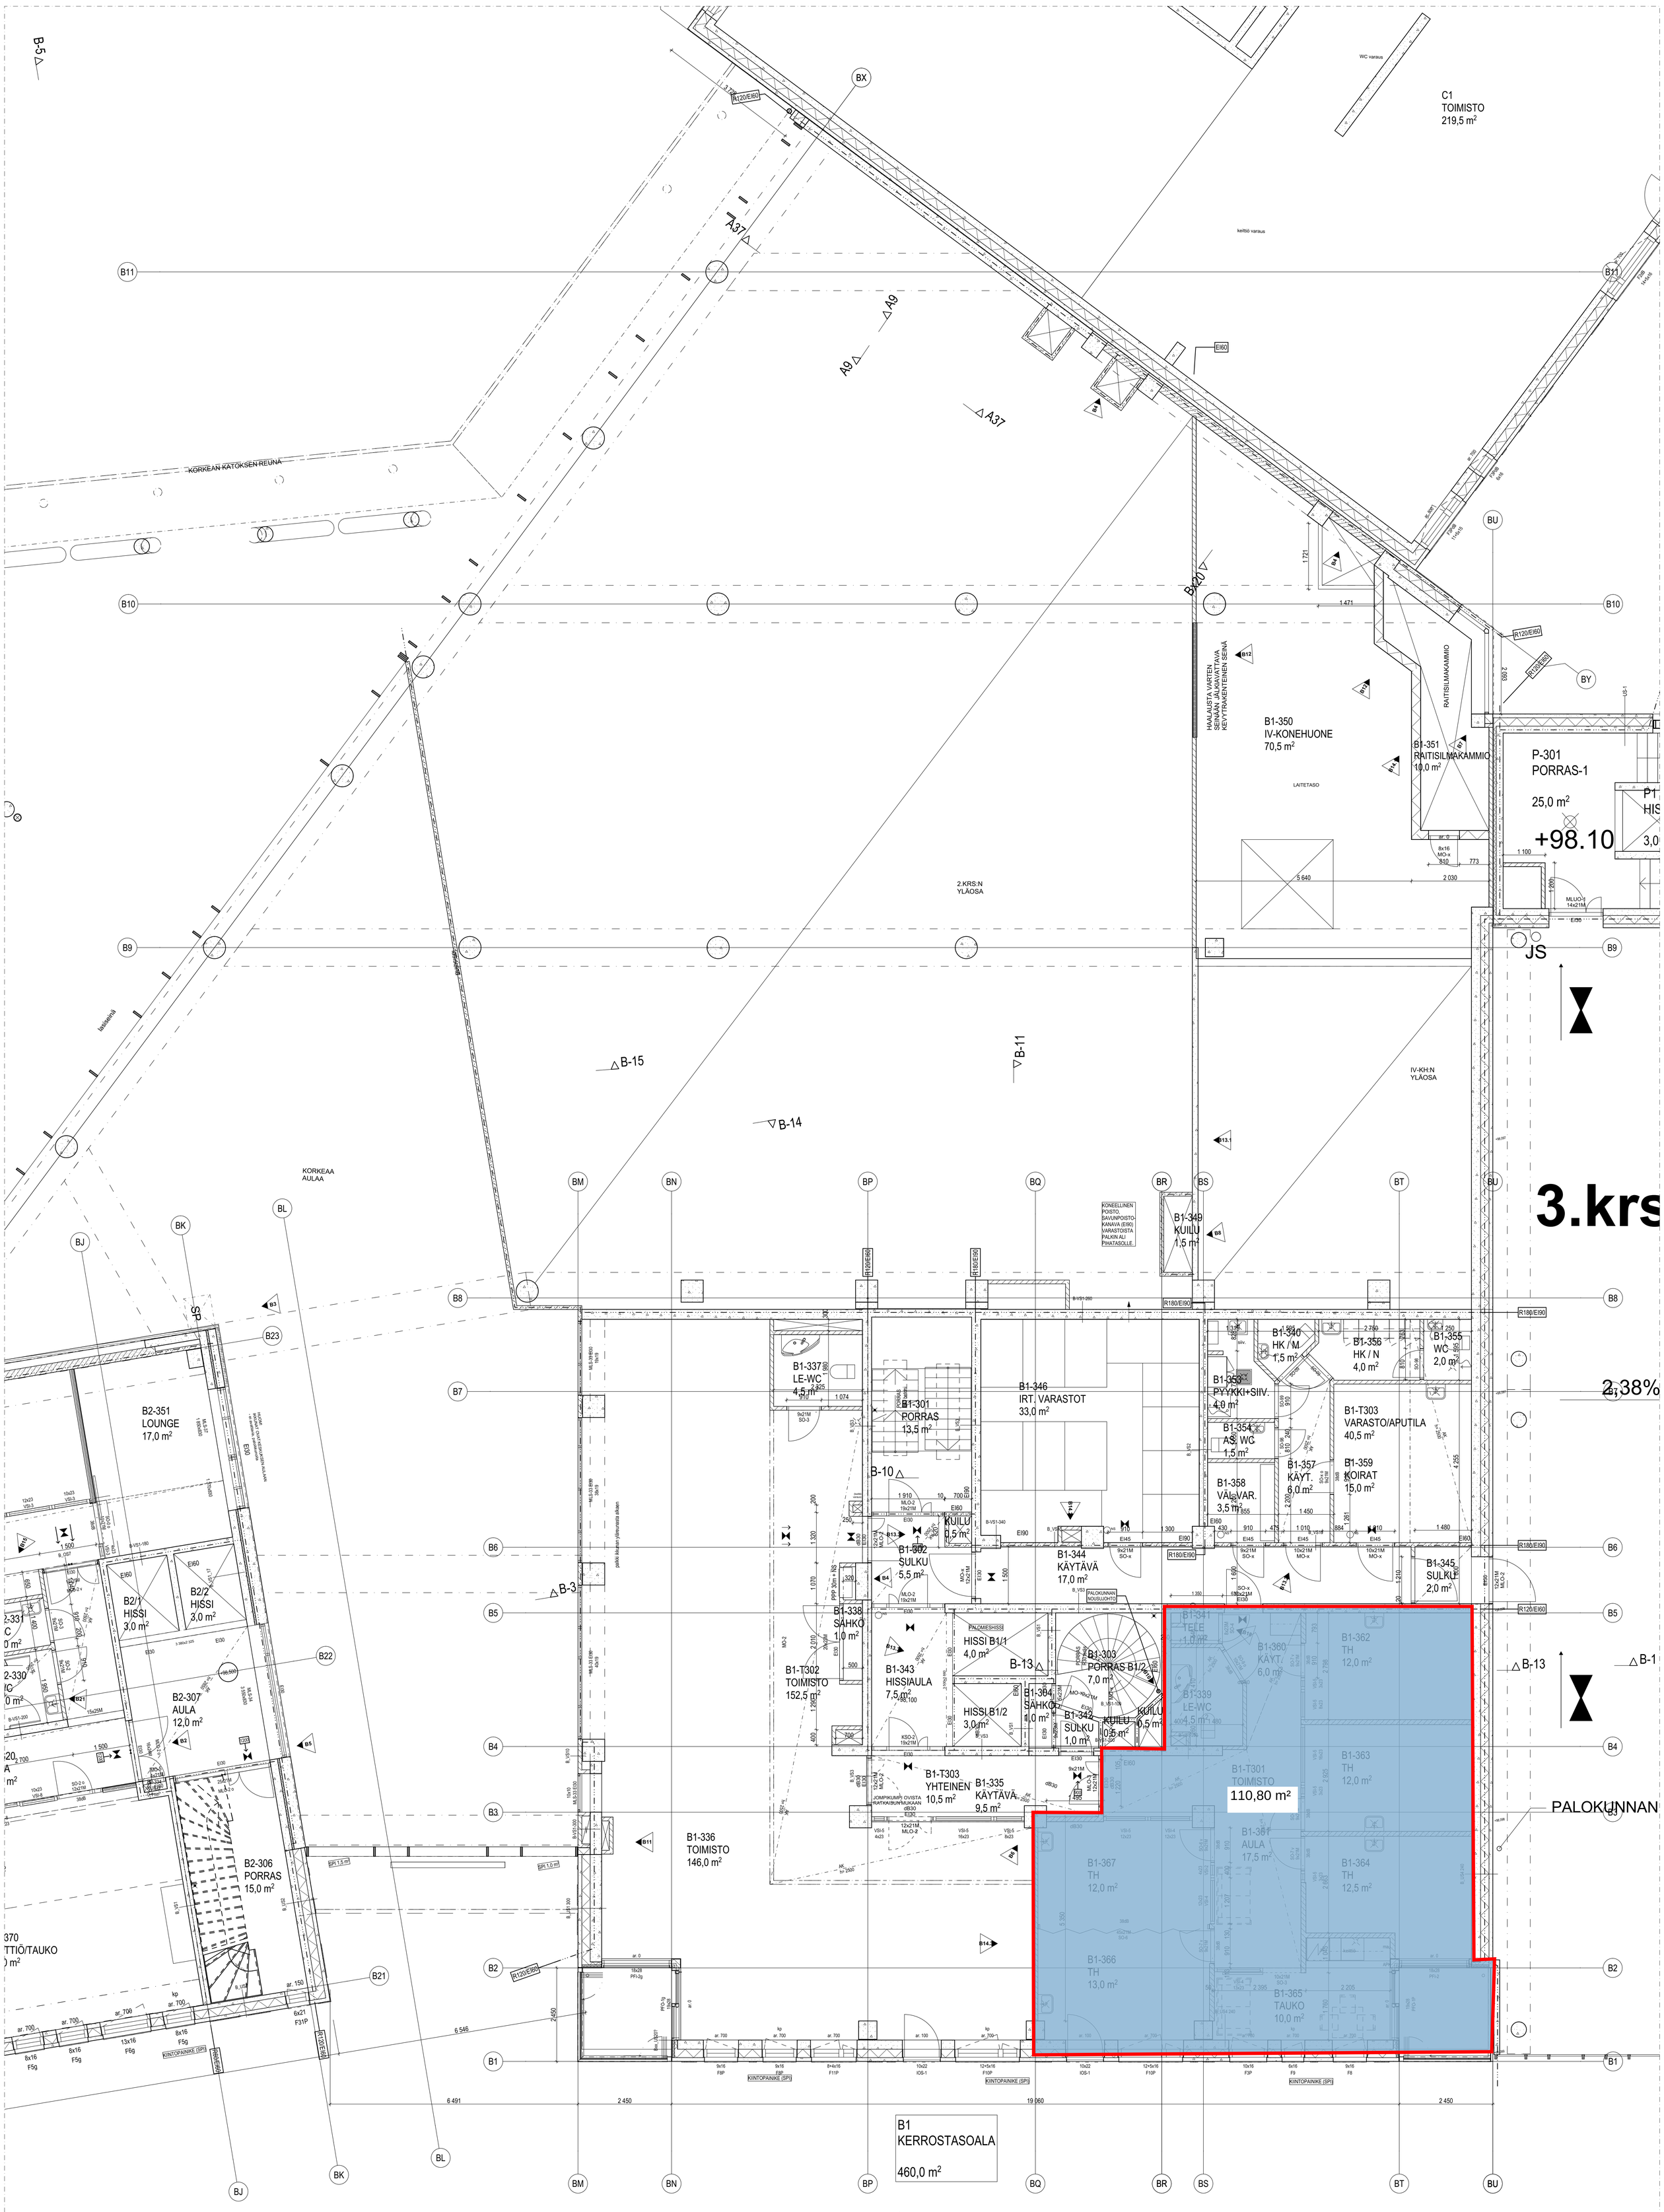
Tuotantotiedoston päivämäärä: 23.8.2019