


TOIMISTOTILAT 315 m², 2 krs

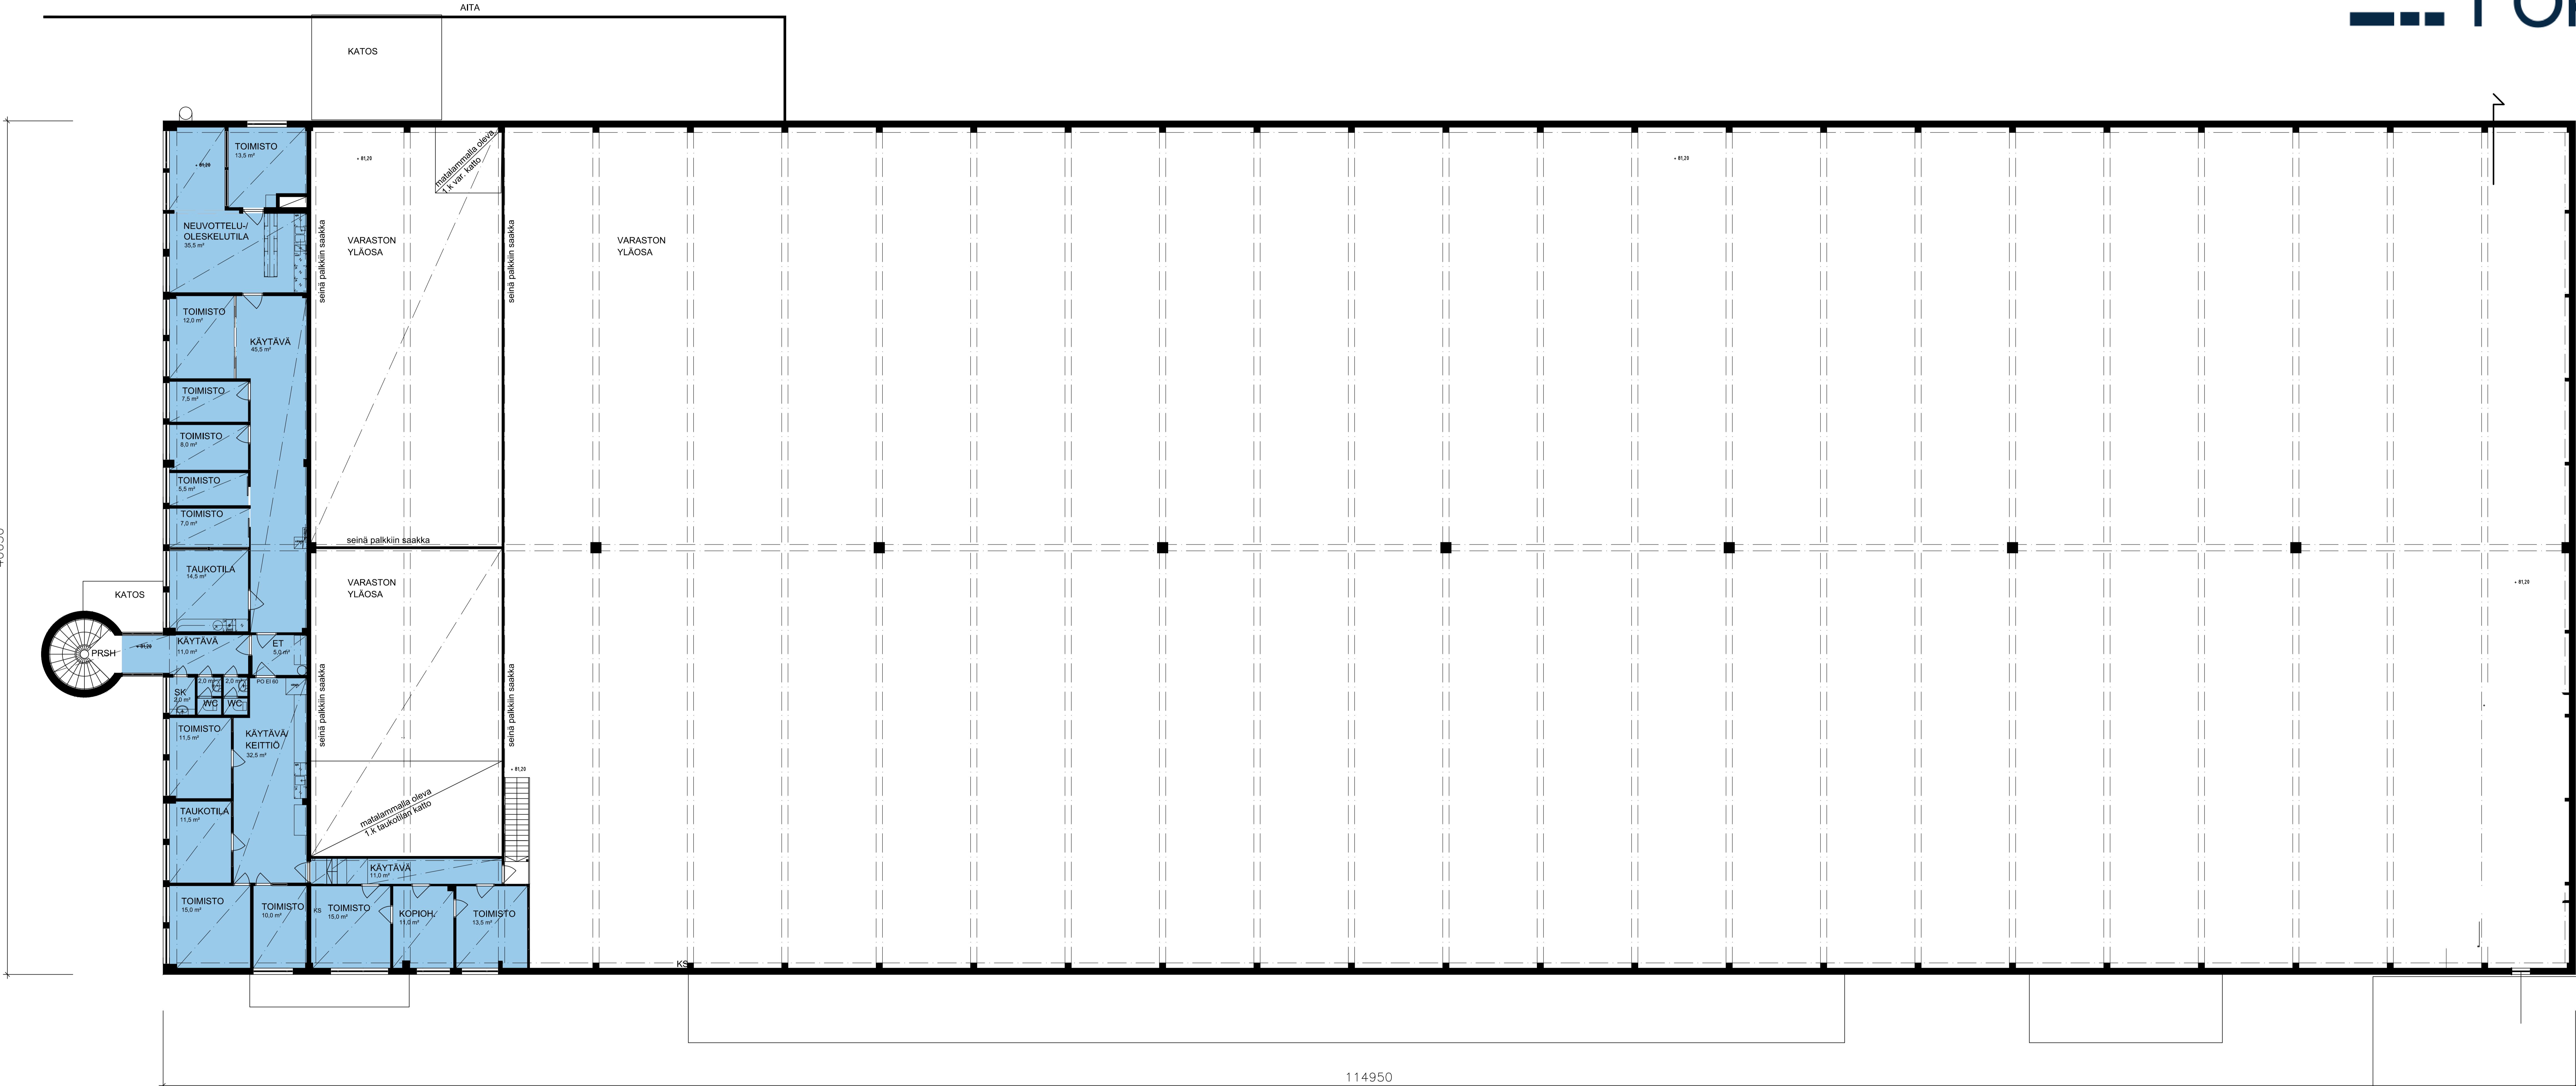

Pöytä	Tuuri	Muoto
Arkkitehtitoimisto AR-Vastamäki Oy	783	103
Kiinteistö Oy Tampereen Patamäenkatu 4 Patamäenkatu 4 33900 Tampere	2. kerros pohjapiirustus	1:100

Arkkitehtitoimisto AR-Vastamäki Oy
 Pääsuunnittelija: ARK-suunnittelija: Sami Kauhanen puh. 0400 389 218 etunimi.sukunimi@vastamaki.fi
 Satakunnankatu 13 B 33100 Tampere puh. 020 7288 330 www.vastamaki.fi

114950