


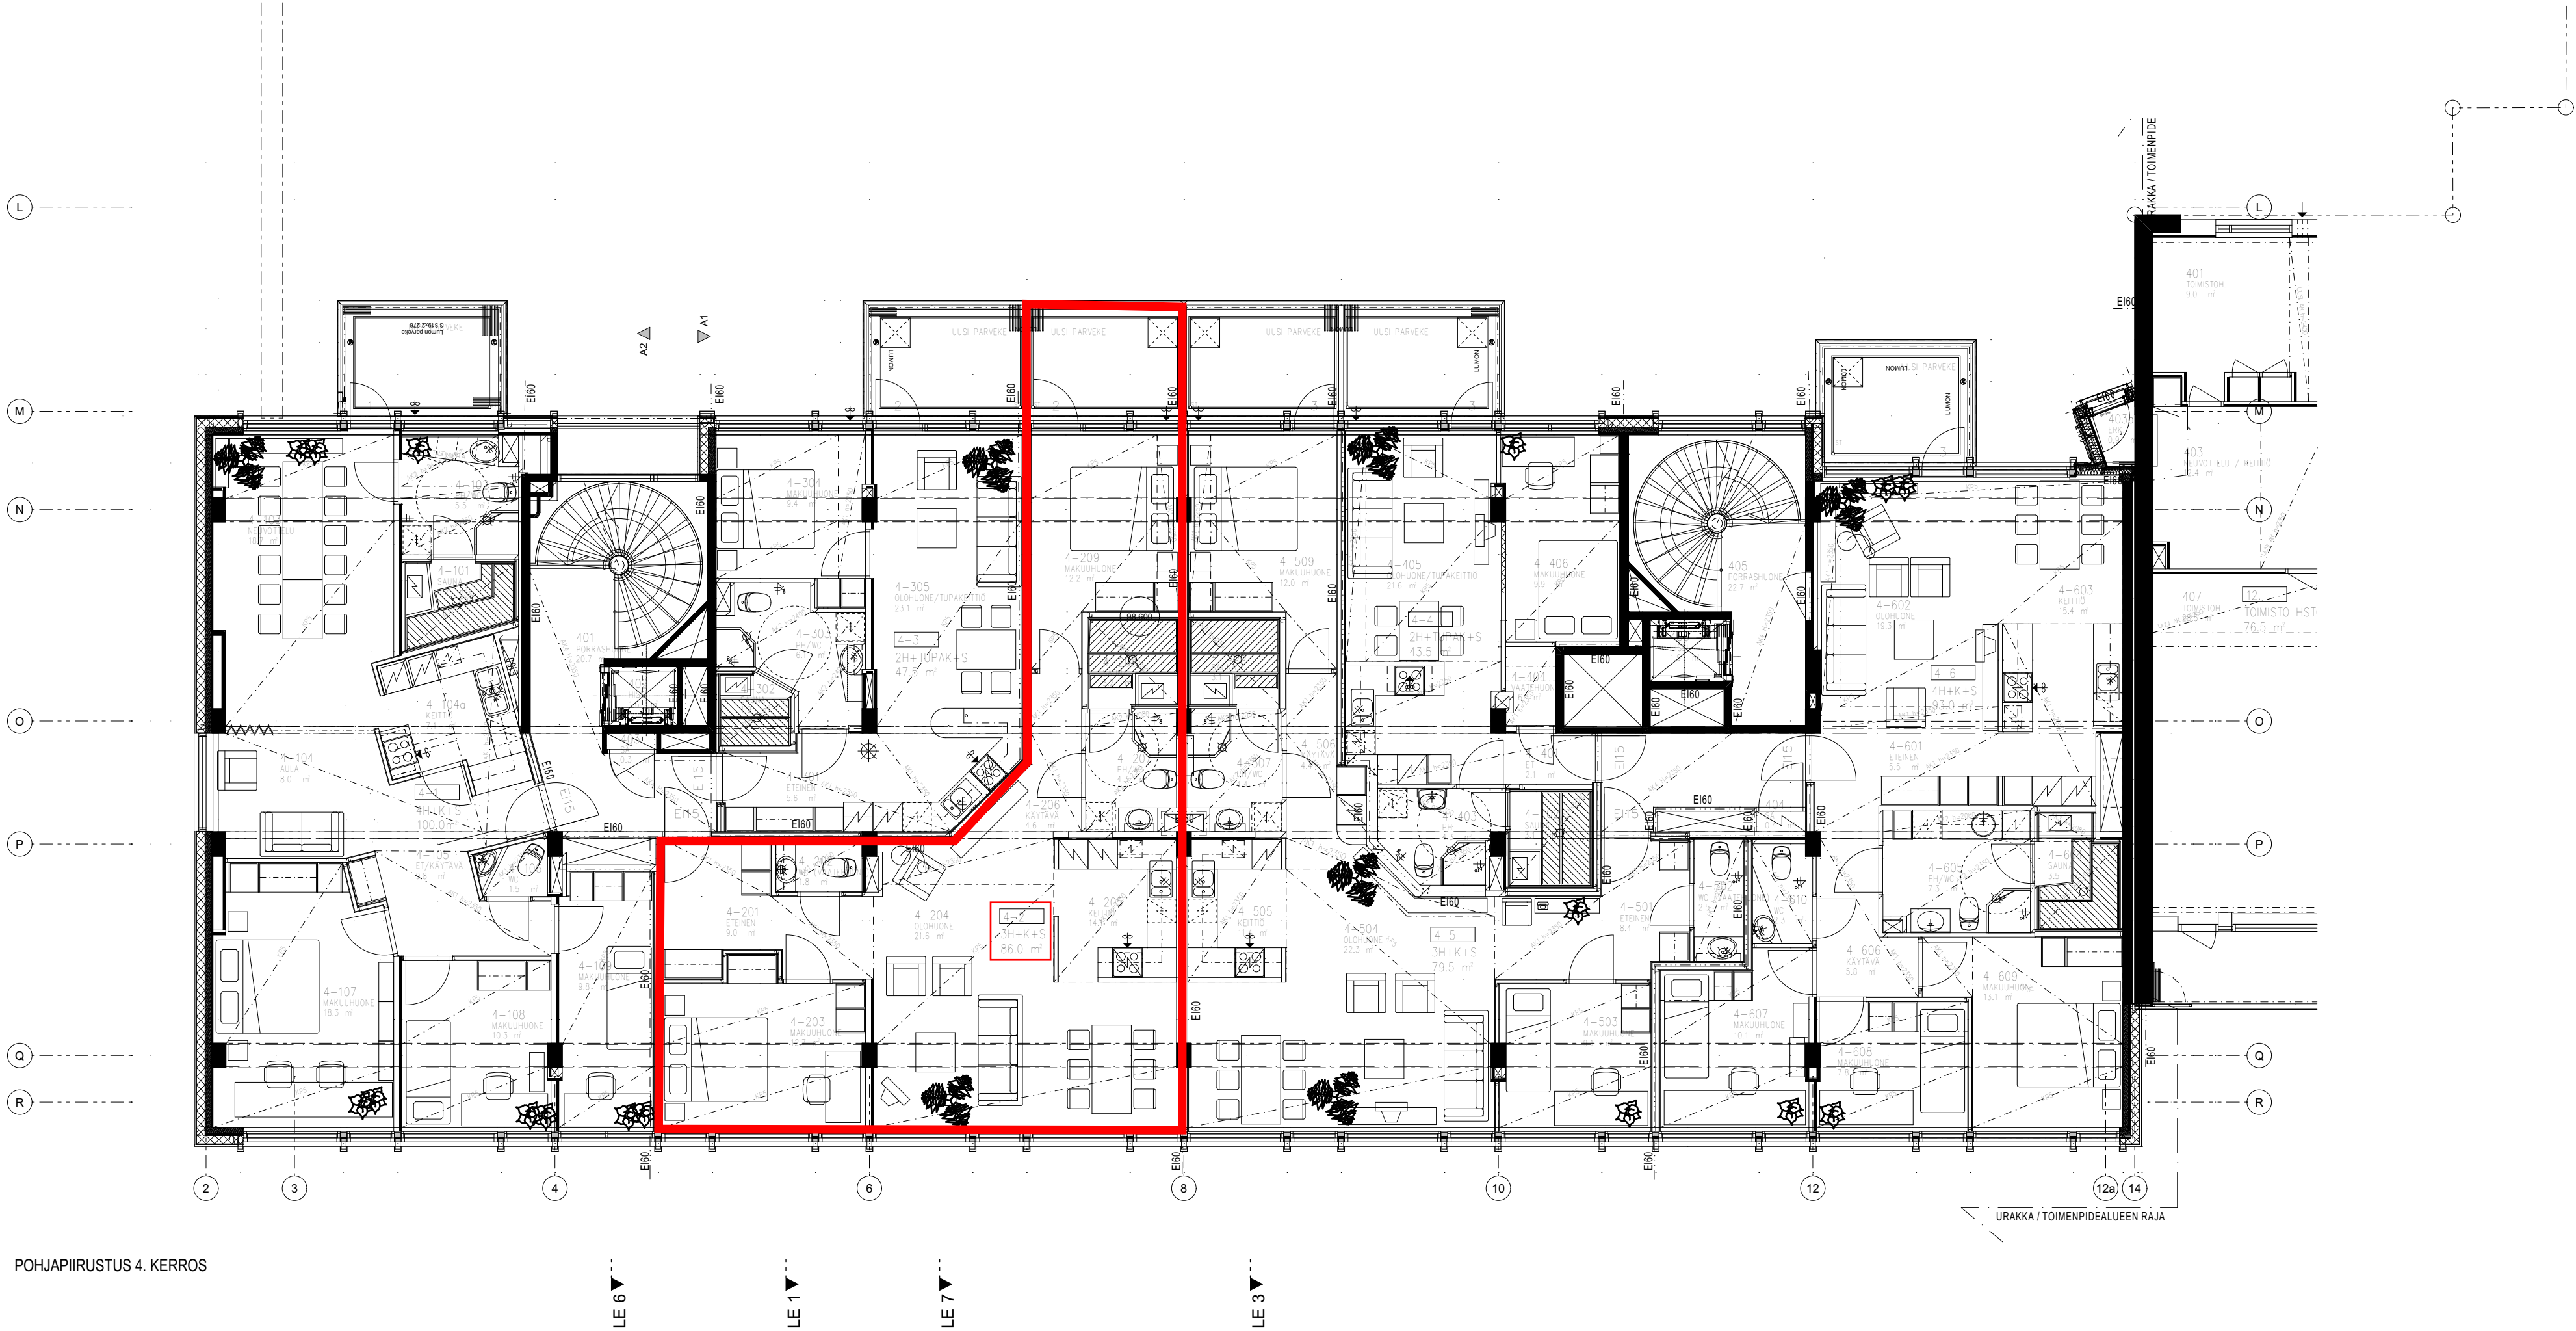

Lisätietoja asunnosta 4-2 / 3h+k+sauna+lasitettu parveke 86 m² / 4. krs

- Asunnon kunto: Hyvä.
- Asuintiloissa on parkettilattiat ja seinät maalattu valkoisiksi.
- Wc- ja kylpyhuonetiloissa on laattalattiat (harmaa) ja seinät on kaakeloitu (valkoiset).
- Kylpyhuoneessa on suihkukaappi ja pesukoneliitäntä.
- Kaikissa ikkunoissa on sälekaihtimet.
- Täysikokoinen jääkaappi ja täysikokoinen pakastin keittiössä, liesi sekä astianpesukone.
- Lasitettu parveke

Kaupunginosa/kylä MIKKELI 1	Kortteli/tila 6	Tontti/Rn:o 42	Viranomaisten arkistointimerkintöjä varten	
Rakennustoimenpide PERUSKORJAUS			Piirustuslaji AJANTASA	Juoks. nro
Rakennuskohteen nimi ja osoite MIKKELIN FORUM OY PORRASSALMENKATU 21 A 50100 MIKKELI			Piirustuksen sisältö POHJAPIIRUSTUS 4 KERROS	Mittakaavat 1:100
ARKKITEHTITOIMISTO HEIKKI KIRJALAINEN OY Porrasalmenkatu 21 A 32 50100 MIKKELI p.015-161889 www.ark-kirjalainen.fi E-mail: toimisto@ark-kirjalainen.fi				
Piirtäjä	Suunnittelija HK	Tiedoston sijainti: BIMcloud: Mallipalvelin - BIMcloud/Sisäiset projektit/289 Mikkelin Forum - 2022 - AC24		
Päiväys 17.4.2023	Vastuullinen suunnittelija Heikki Kirjalainen	Suunnitteluala, työnumero ja piirustusnumero ARK 289 NT 07		